

PROVINCIA DI RAVENNA
Area Lavori Pubblici
Piazza Caduti per la Libertà, 2
48121 Ravenna - ITALY

NOME INFRASTRUTTURA:
S.P. 8 Canale Naviglio

CODICE IDENTIFICATIVO:
RD_IT_0064_025

COORDINATE TRATTO STRADALE:
Start: X=11,902777; Y=44,318205
End: X=11,966692; Y=44,406103


F.I.A. s.n.c.
Via L. Rossi, 33/35
41012 Carpi (MO) - ITALY

MAPPATURA ACUSTICA
ai sensi del D.Lgs. 194/2005
ANNO 2021

REGIONE:
EMILIA ROMAGNA

Scala 1:10000

Ln

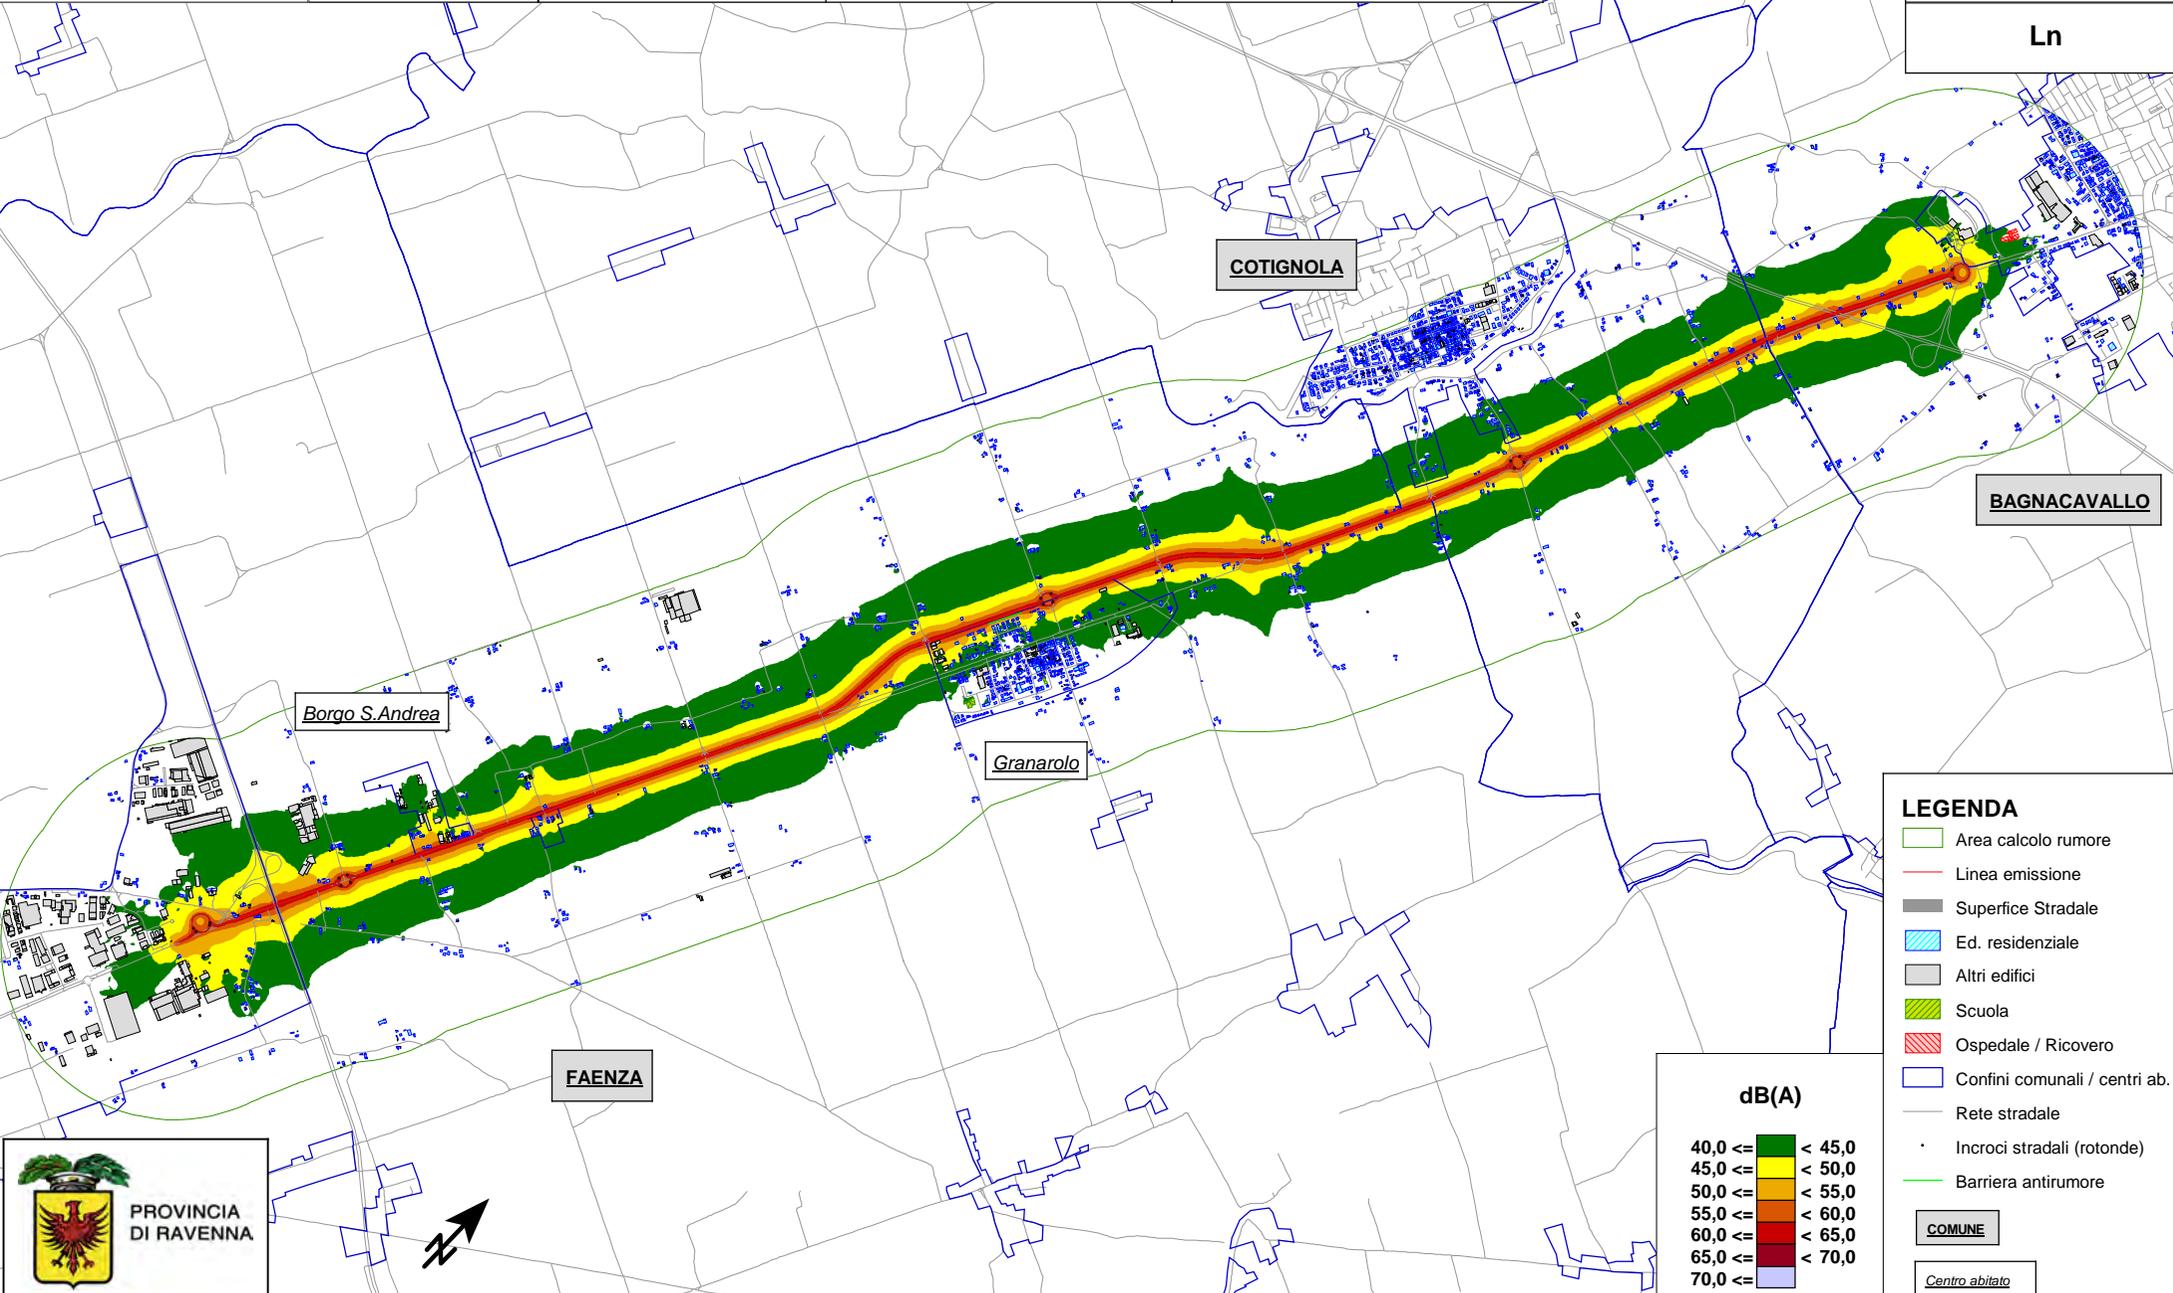

LEGENDA

- Area calcolo rumore
- Linea emissione
- Superficie Stradale
- Ed. residenziale
- Altri edifici
- Scuola
- Ospedale / Ricovero
- Confini comunali / centri ab.
- Rete stradale
- Incroci stradali (rotonde)
- Barriera antirumore

dB(A)

40,0 <=		< 45,0
45,0 <=		< 50,0
50,0 <=		< 55,0
55,0 <=		< 60,0
60,0 <=		< 65,0
65,0 <=		< 70,0
70,0 <=		

COMUNE

Centro abitato

