

PROVINCIA DI RAVENNA  
Area Lavori Pubblici  
Piazza Caduti per la Libertà, 2  
48121 Ravenna - ITALY

NOME INFRASTRUTTURA:  
S.P. 8 Canale Naviglio

CODICE IDENTIFICATIVO:  
RD\_IT\_0064\_025

COORDINATE TRATTO STRADALE:

Start: X=11,902777; Y=44,318205  
End: X=11,966692; Y=44,406103


F.I.A. s.n.c.  
Via L. Rossi, 33/35  
41012 Carpi (MO) - ITALY

MAPPATURA ACUSTICA  
ai sensi del D.Lgs. 194/2005  
ANNO 2021

REGIONE:  
EMILIA ROMAGNA

Scala 1:10000

Lden

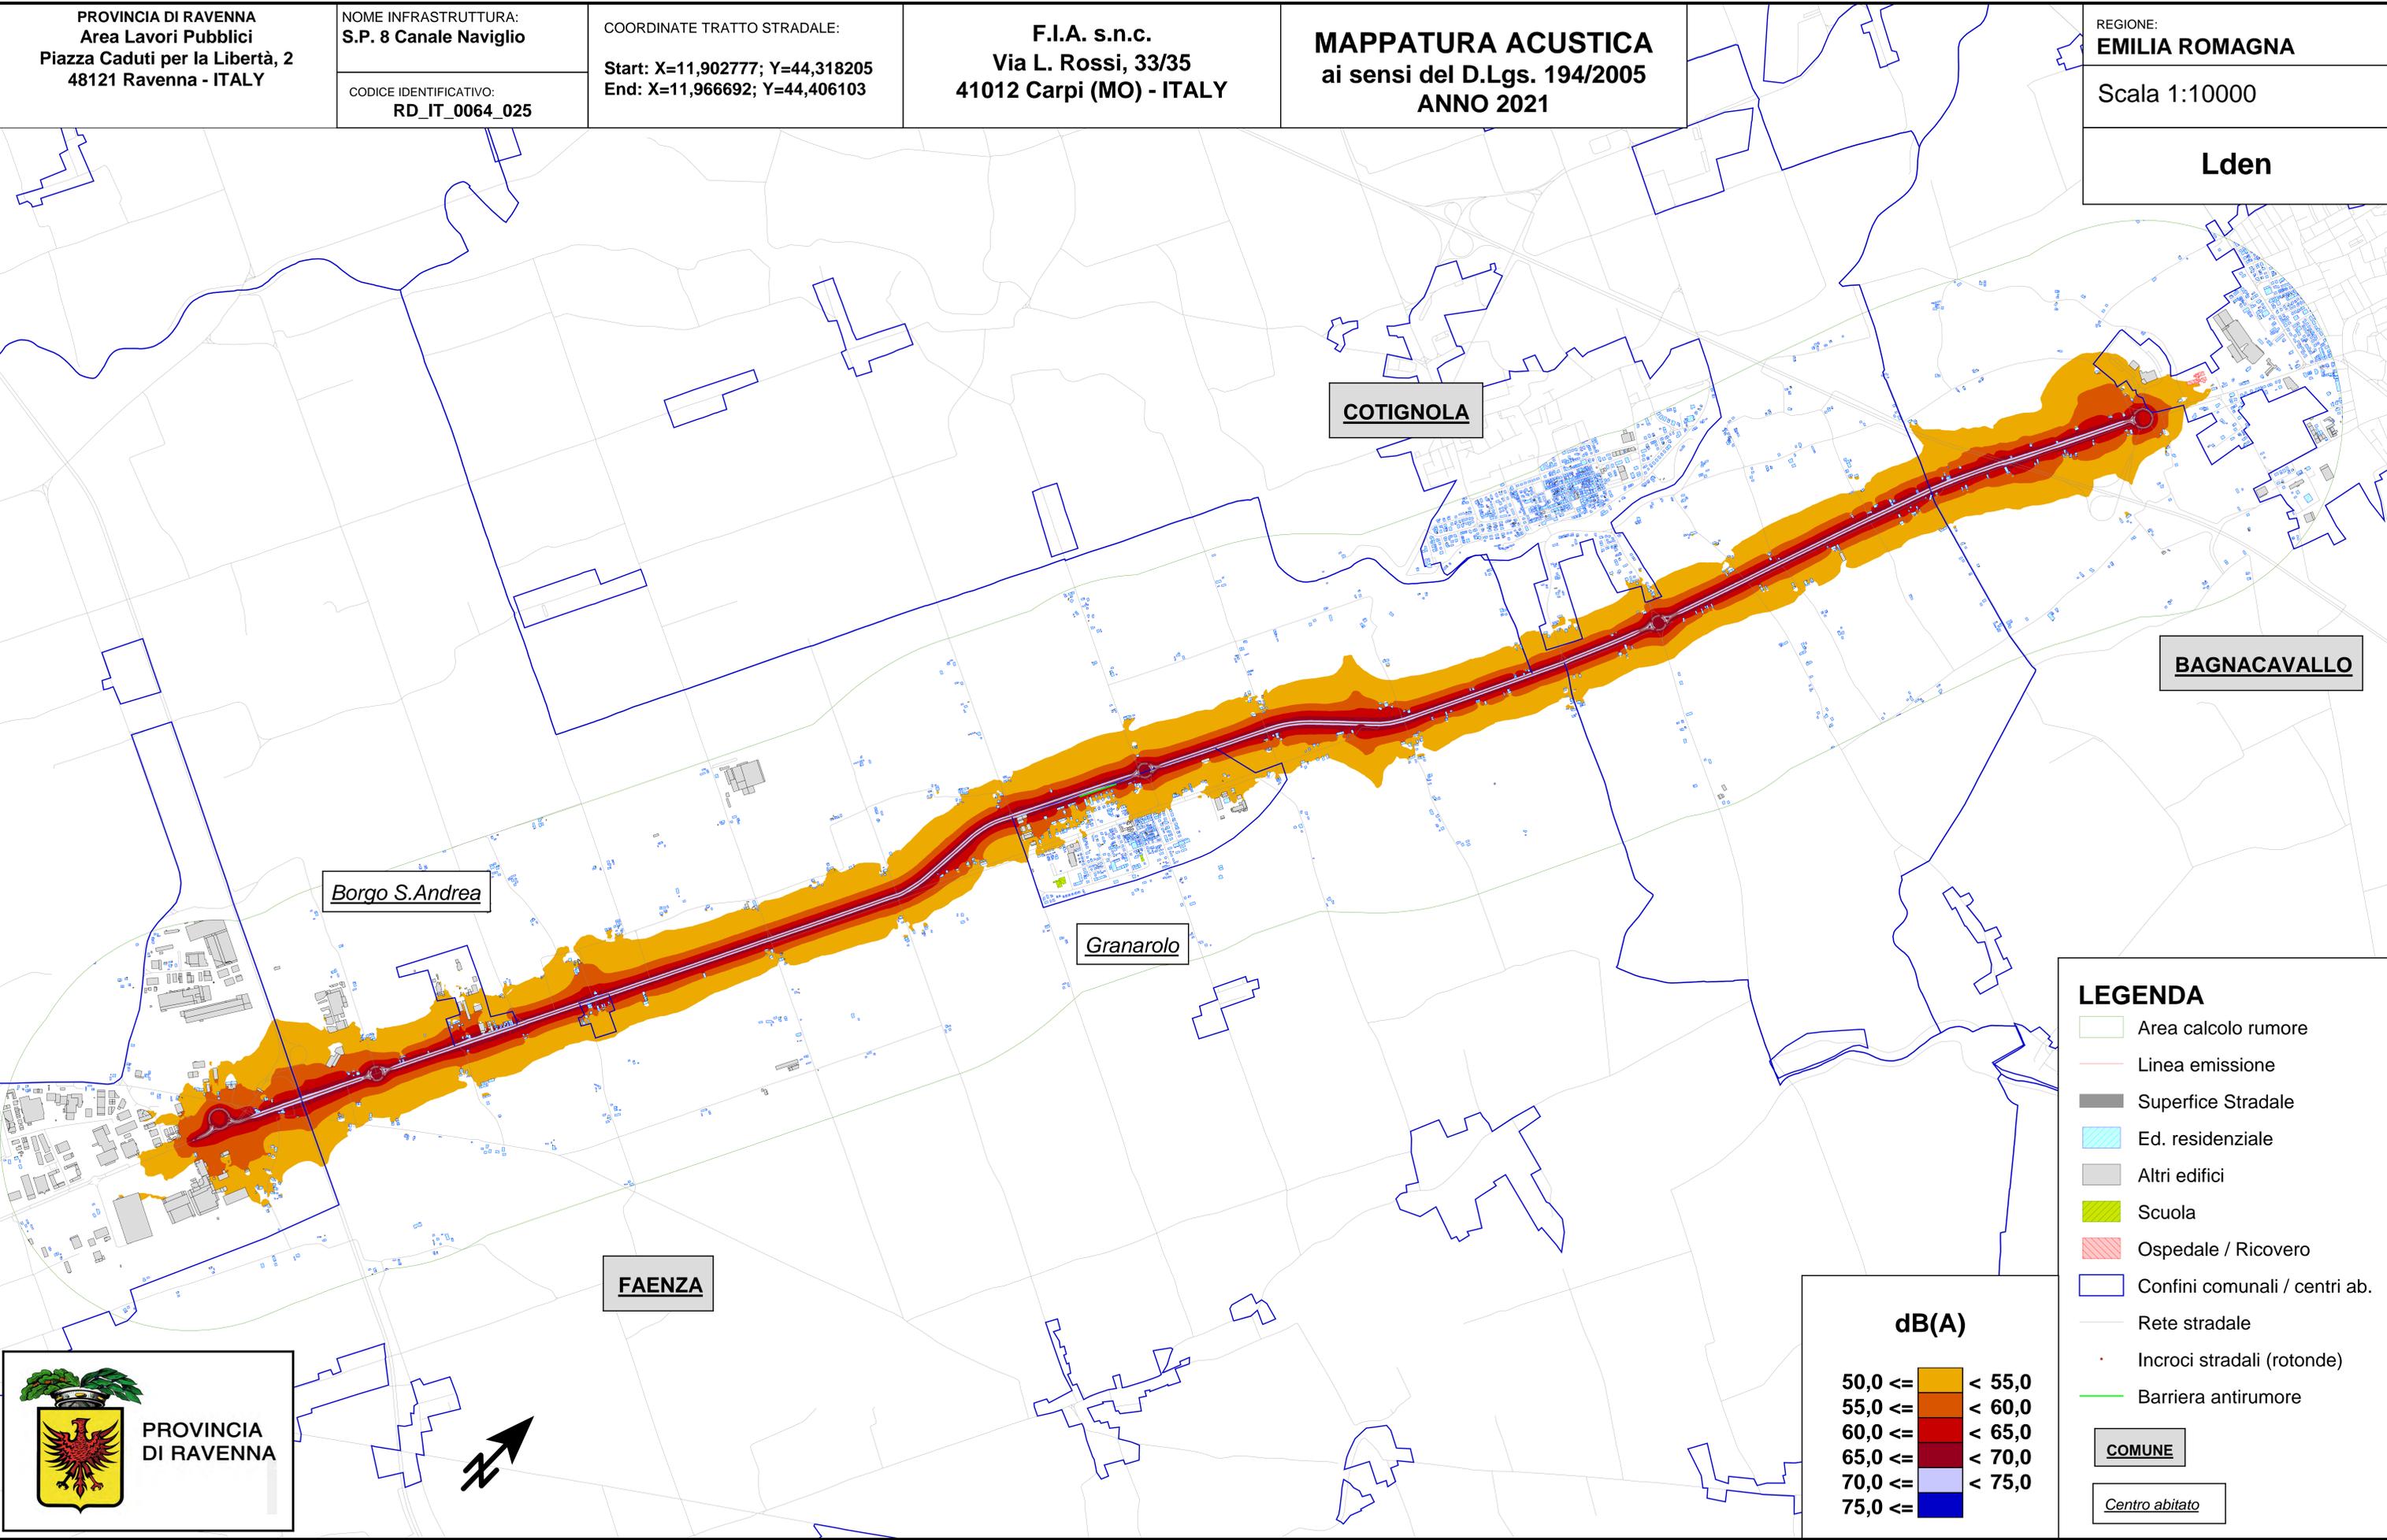

**LEGENDA**

- Area calcolo rumore
- Linea emissione
- Superficie Stradale
- Ed. residenziale
- Altri edifici
- Scuola
- Ospedale / Ricovero
- Confini comunali / centri ab.
- Rete stradale
- Incroci stradali (rotonde)
- Barriera antirumore

COMUNE

Centro abitato

dB(A)

50,0 <=	< 55,0
55,0 <=	< 60,0
60,0 <=	< 65,0
65,0 <=	< 70,0
70,0 <=	< 75,0
75,0 <=	



PROVINCIA  
DI RAVENNA

