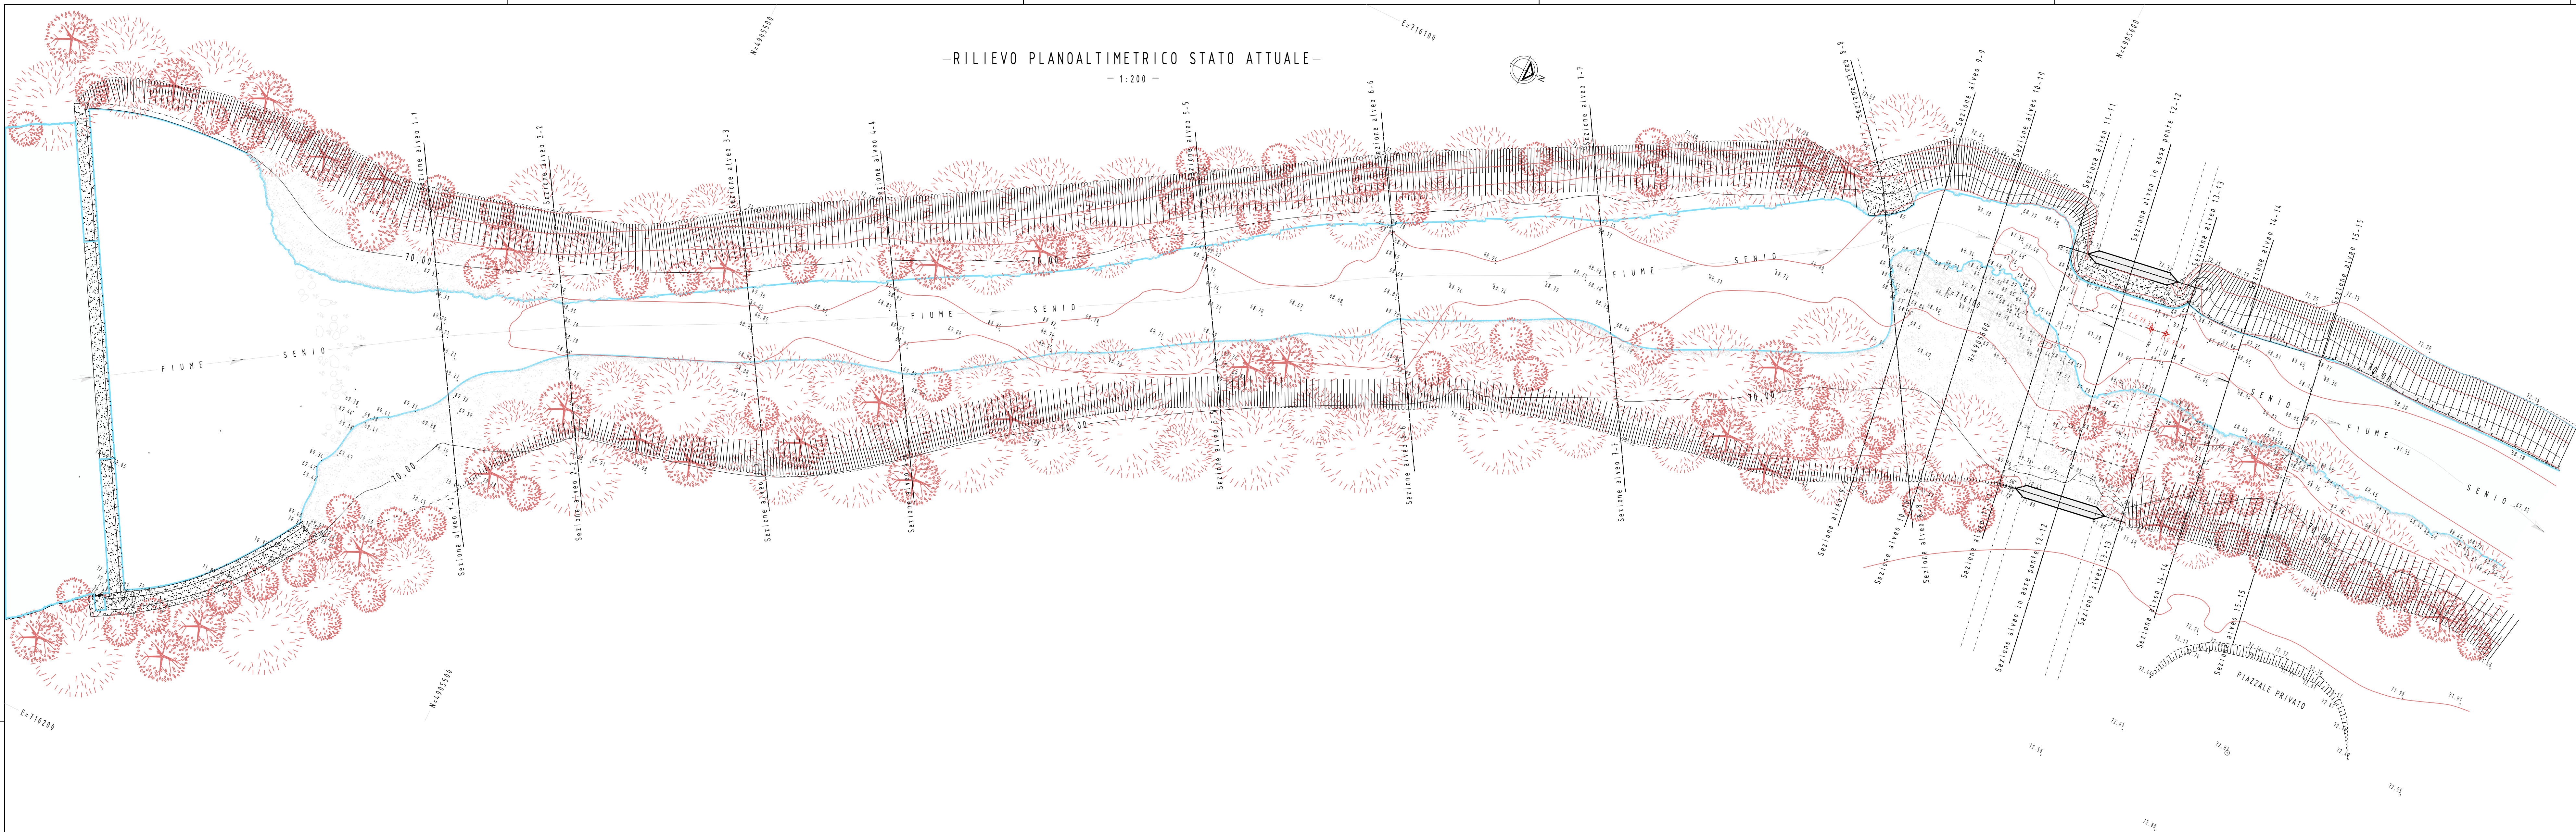


PROVINCIA DI RAVENNA
SETTORE VIABILITA'
Servizio Realizzazione nuove infrastrutture viarie e programmazione

LAVORI DI PROTEZIONE SPONDALE
NELL'AMBITO DEL "D.M. 49/2018 INTERVENTO DI
ADEGUAMENTO STATICO E SISMICO DEL PONTE
DELLA CHIUSA SUL FIUME SENIO POSTO AL KM
10+131 DELLA SP. 306R CASOLANA-RIOLESE -
CUP J73D180000920001

PROGETTO ESECUTIVO

Presidente: Sig. Michele De Pascalis	Consigliere delegato Strade - Trasporti - Pianificazione Territoriale: -
Dirigente responsabile del Settore: Ing. Paolo Nobile	Responsabile del Servizio: Ing. Chiara Bentini
RESPONSABILE UNICO DEL PROCEDIMENTO: Ing. Chiara Bentini documento firmato digitalmente	
PROGETTISTA: Ing. Ivan Missiroli documento firmato digitalmente	
COORDINATORE DELLA SICUREZZA IN FASE DI PROGETTAZIONE: Ing. Ivan Missiroli documento firmato digitalmente	

1	Revisione del 13/07/2020				
0	EMMISSIONE				
Rev.	Descrizione	Redatto:	Controllato:	Approvato:	Data:

TITOLO ELABORATO:

STATO ATTUALE - Planimetria e Profilo longitudinale

Elaborato num:	Revisioni:	Data:	Scala:	Nome file:
6	-	AGOSTO 2024	-	