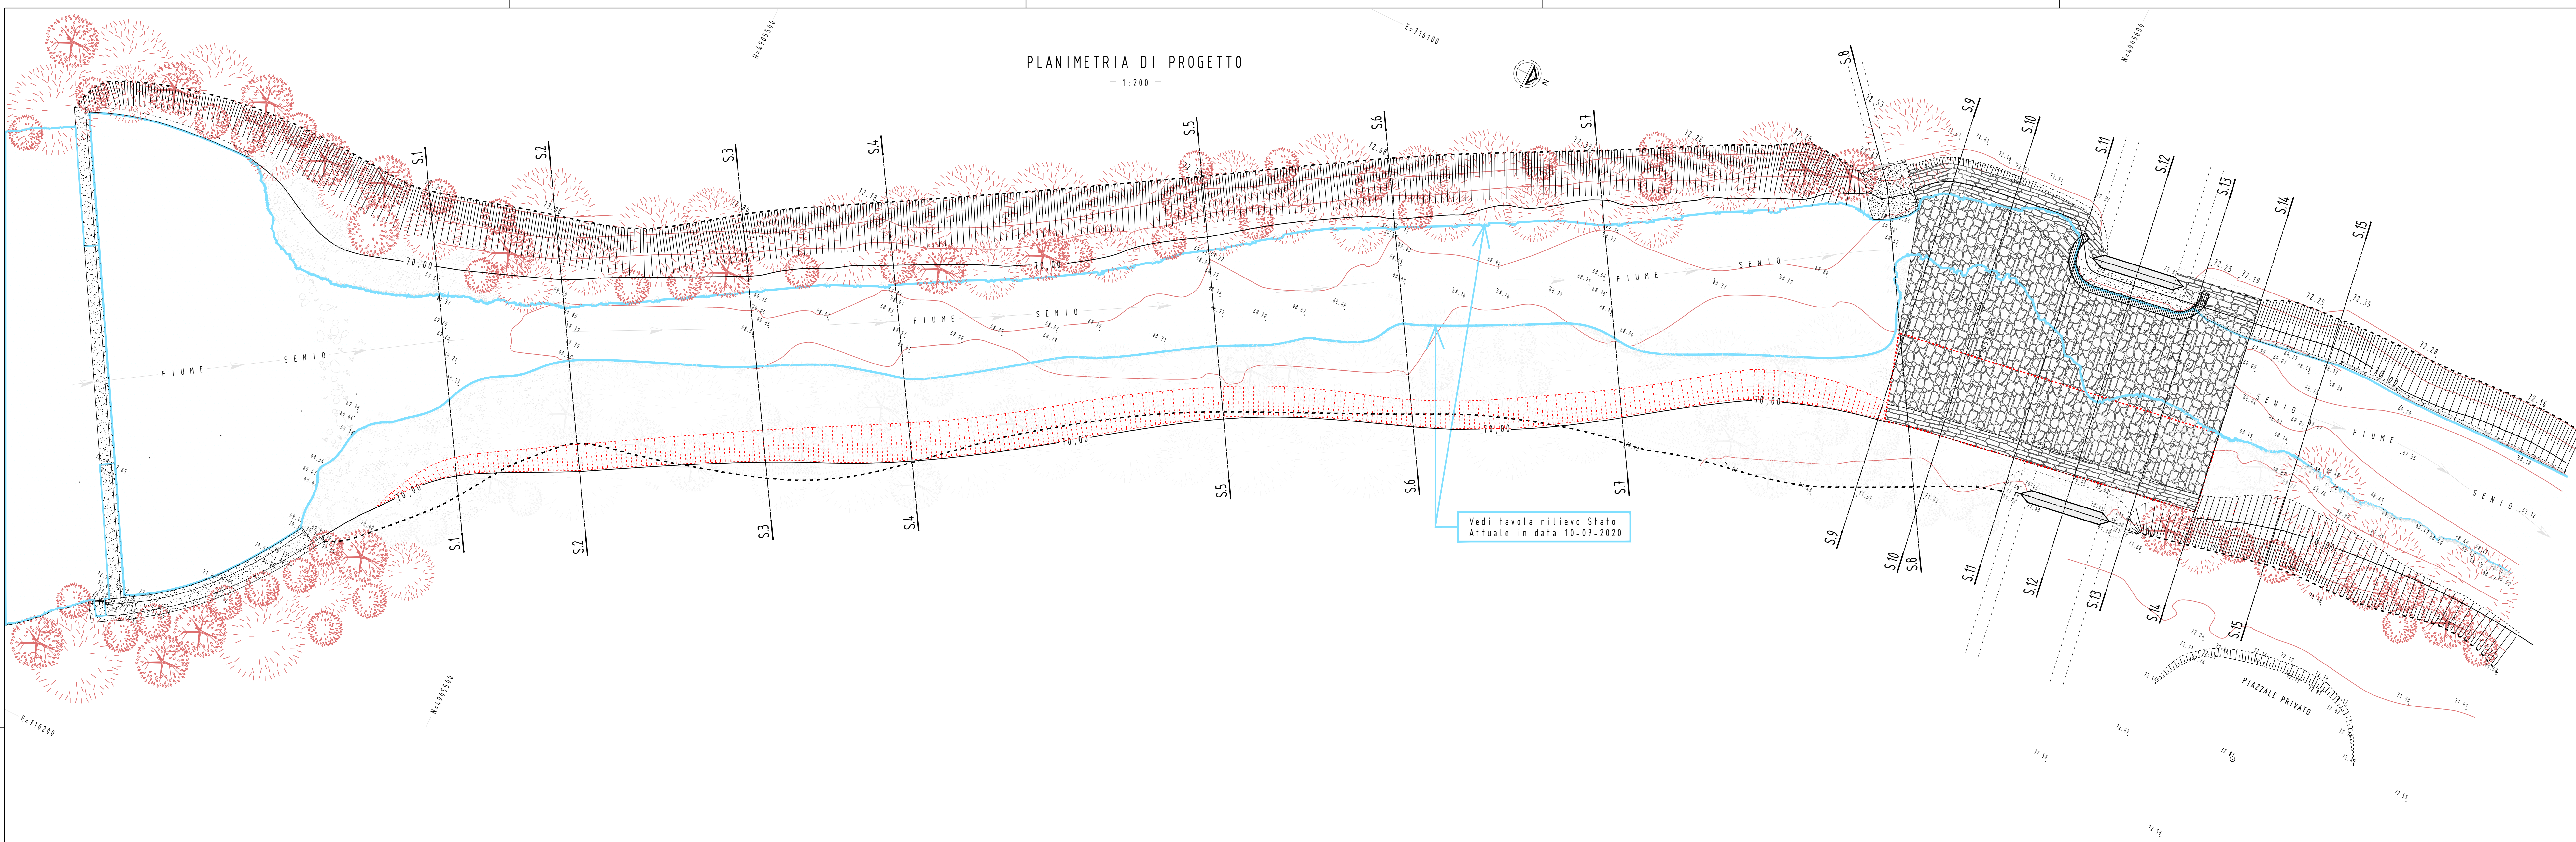


PROVINCIA DI RAVENNA
SETTORE VIABILITA'
Servizio Realizzazione nuove infrastrutture viarie e programmazione

**LAVORI DI PROTEZIONE SPONDALE
NELL'AMBITO DEL "D.M. 49/2018 INTERVENTO DI
ADEGUAMENTO STATICO E SISMICO DEL PONTE
DELLA CHIUSA SUL FIUME SENIO POSTO AL KM
10+131 DELLA SP. 306R CASOLANA-RIOLESE -
CUP J73D180000920001**

PROGETTO ESECUTIVO

Presidente: Sig. Michele De Pascalis	Consigliere delegato Strade - Trasporti - Pianificazione Territoriale: -
Dirigente responsabile del Settore: Ing. Paolo Nobile	Responsabile del Servizio: Ing. Chiara Bentini

RESPONSABILE UNICO DEL PROCEDIMENTO:

Ing. Chiara Bentini

documento firmato digitalmente

PROGETTISTA:

Ing. Ivan Missiroli

documento firmato digitalmente

COORDINATORE DELLA SICUREZZA
IN FASE DI PROGETTAZIONE:

Ing. Ivan Missiroli

documento firmato digitalmente

2	Revisione del 30/07/2024				
1	Revisione del 13/07/2020				
0	EMISSIONE				
Rev.	Descrizione	Redatto:	Controllato:	Approvato:	Data:

TITOLO ELABORATO:

STATO DI PROGETTO - Planimetria e sezioni longitudinali

Elaborato num:	Revisione:	Data:	Scala:	Nome file:
8	-	AGOSTO 2024	-	