



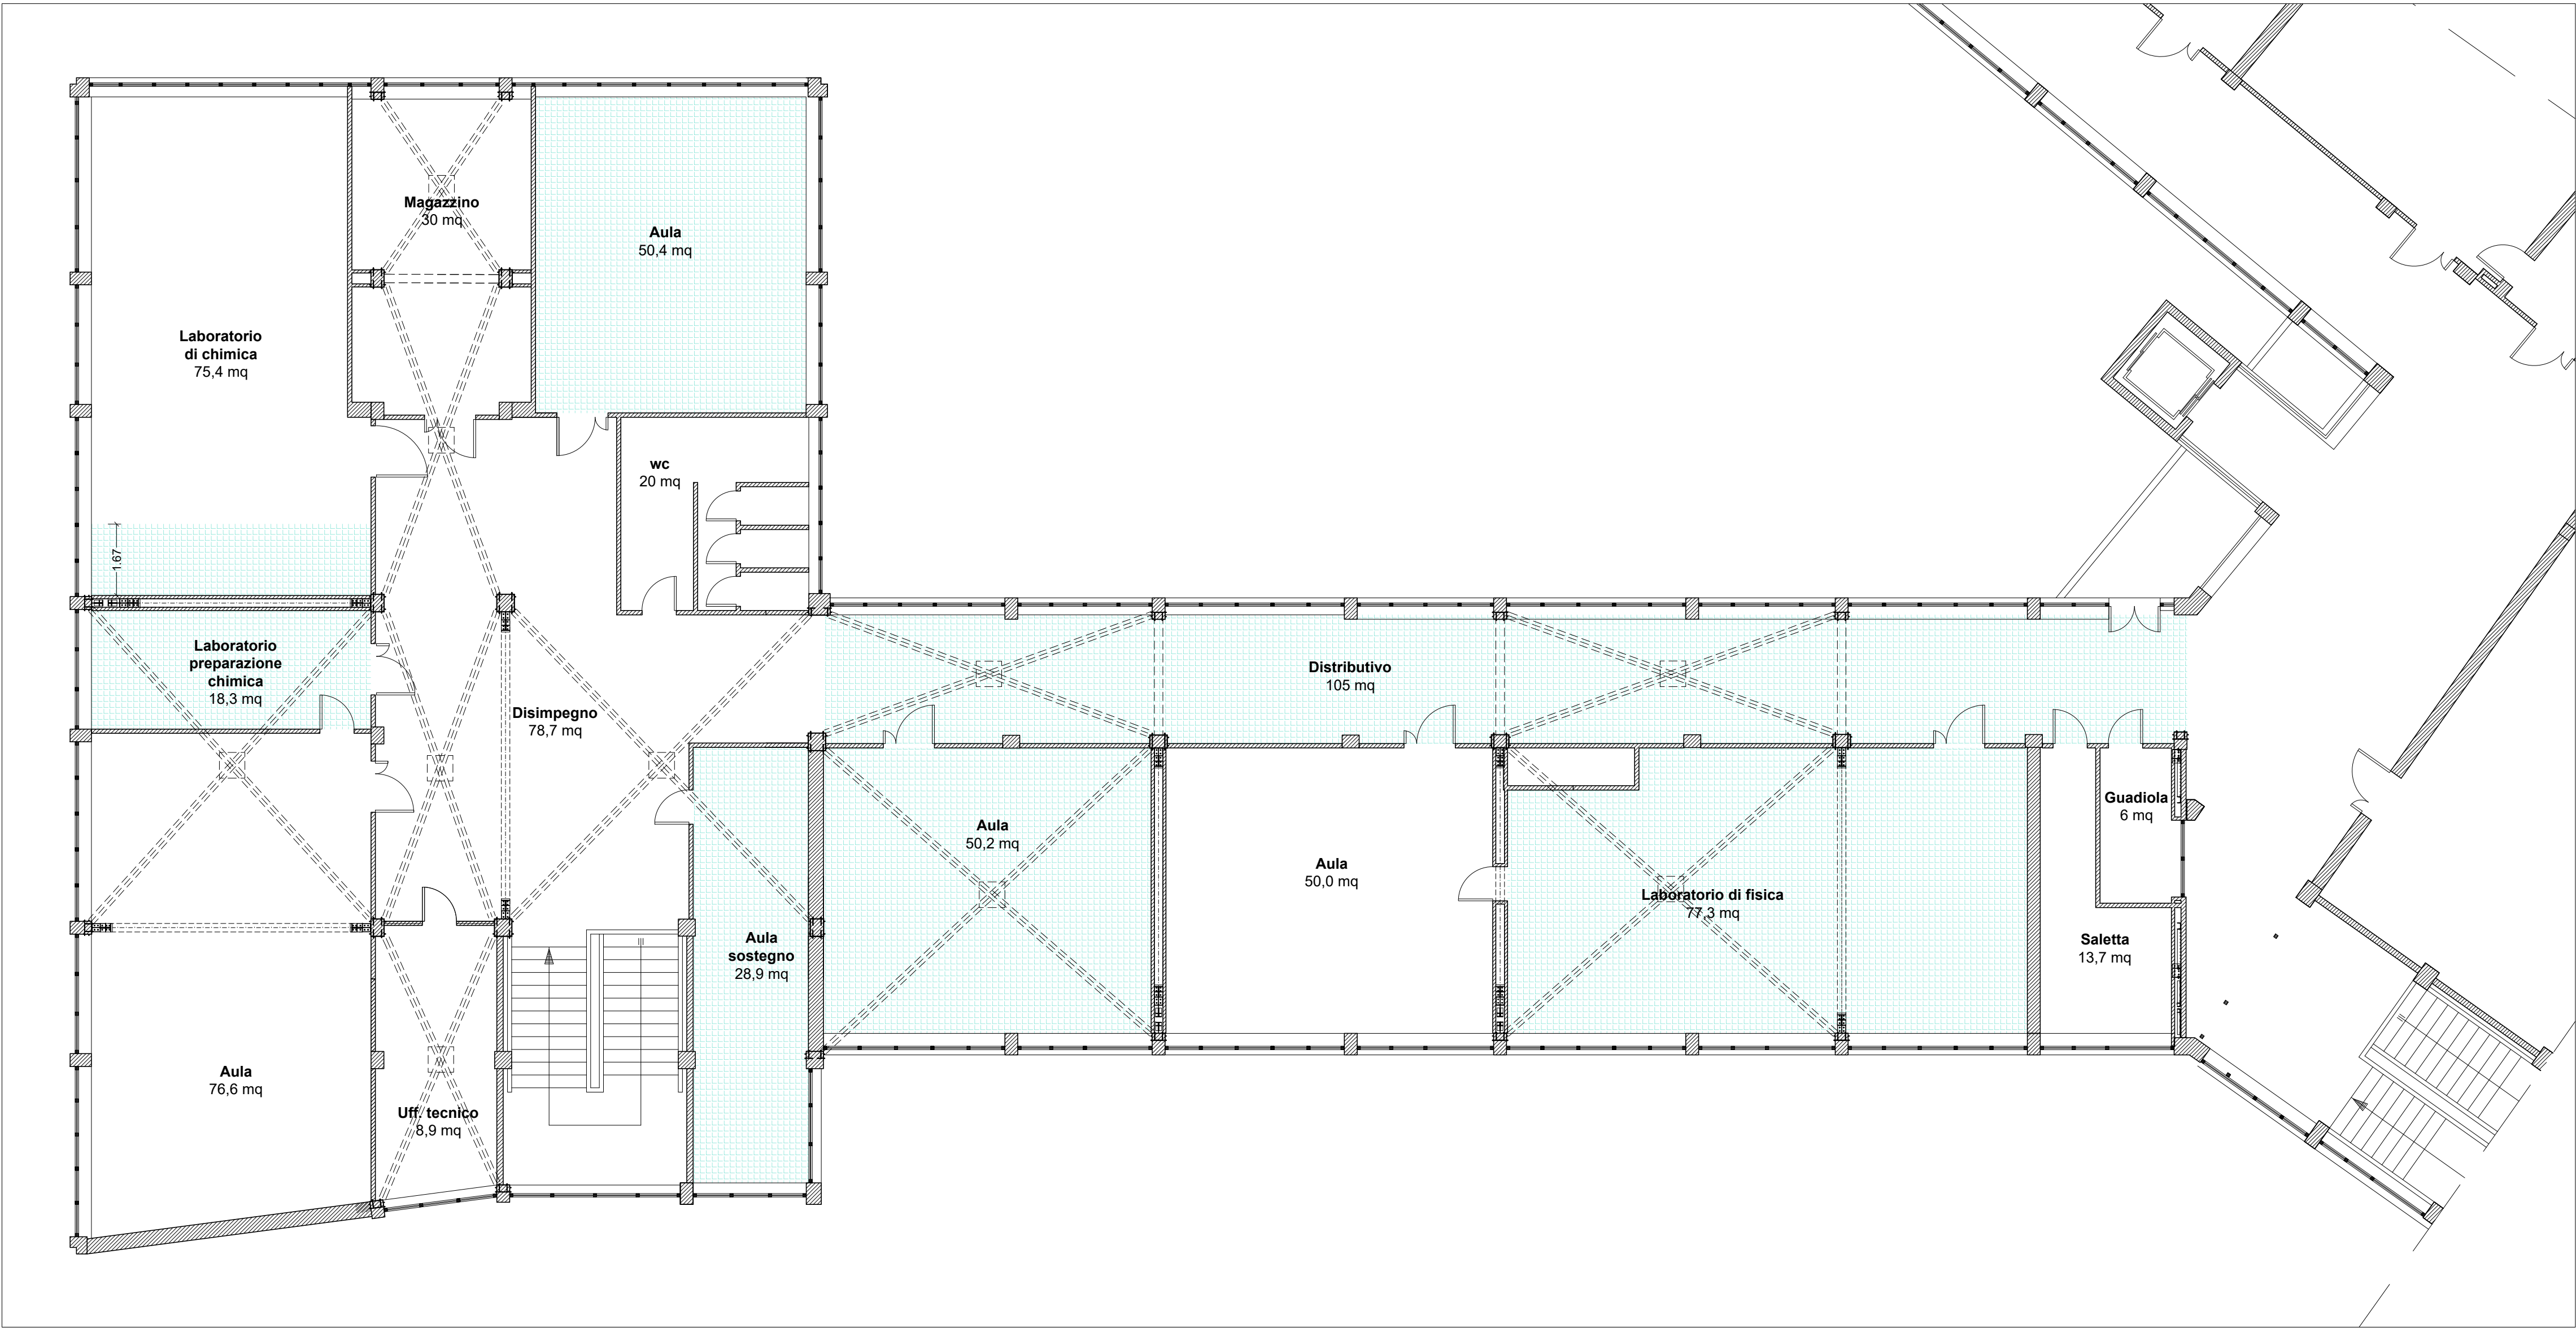

Pianta dei controsoffitti - piano secondo
scala 1:100

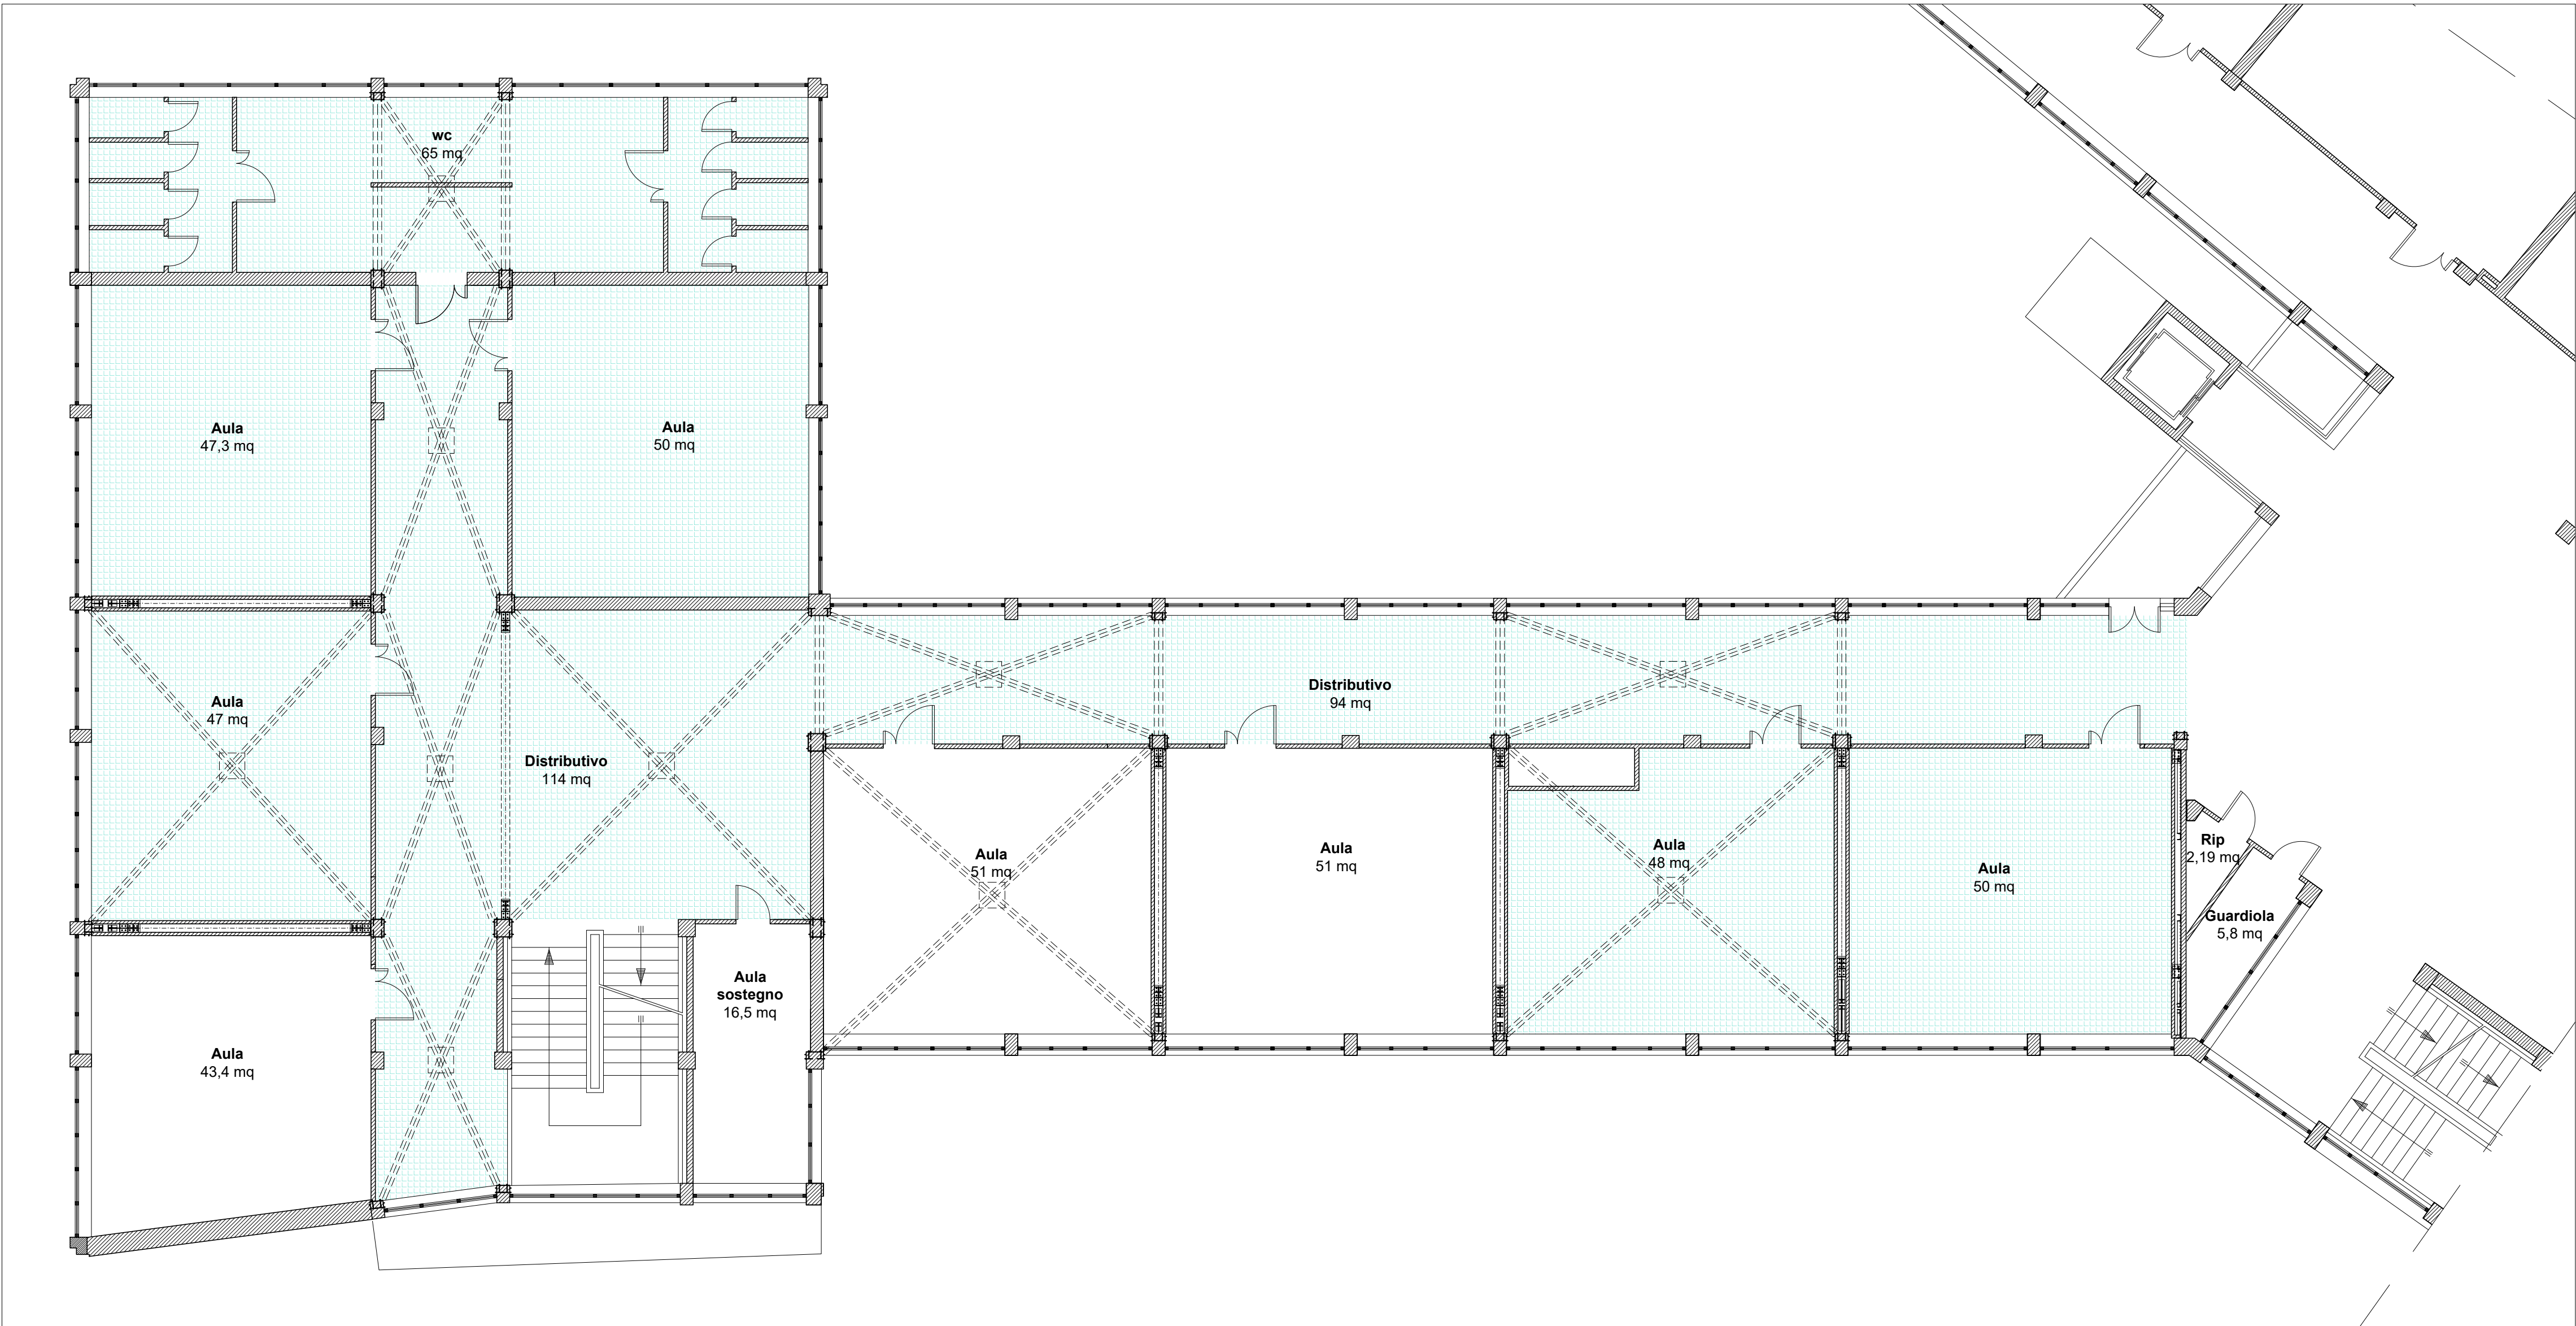

Pianta dei controsoffitti - piano primo
scala 1:100

Legenda
Rete antisfondellamento con finitura ad intonaco

N.B. opere necessarie ma non oggetto del presente appalto

Finanziato dall'Unione europea
NextGenerationEU

Provincia di Ravenna

Settore Edilizia Scolastica e Patrimonio
Servizio Programmazione e Progettazione

LAVORI DI ADEGUAMENTO SISMICO DELL'ISTITUTO "A. ORIANI" DI VIA A. MANZONI, 6 - FAENZA (RA) – 1° STRALCIO – FINANZIATO CON FONDI NEXT GENERATION EU PNRR – MISSIONE 4 – COMPONENTE 1 – INVESTIMENTO 3.3 PIANO DI MESSA IN SICUREZZA E RIQUALIFICAZIONE DELL'EDILIZIA SCOLASTICA. CUP J21B2000105001 - CUI L00356680397202100026

VARIANTE MIGLIORATIVA

Presidente: Michele de Pascalo	Consigliere delegato Pubblica Istruzione - Edilizia Scolastica - Patrimonio: Maria Luisa Martinez
Dirigente responsabile del Settore: Ing. Marco Conti	Responsabile del Servizio: Arch. Giovanna Garzanti

RESPONSABILE UNICO DEL PROCEDIMENTO: Ing. Paolo Nobile

ARCO LAVORI
Via Argirocastro, 15 - 48122 RA
Tel. 0544.453853 - info@arco.it
P.iva/C.F. 01963340386
Fax 0544.450337
arcolavori@arcolavori.com

Progettisti architettonici
LCF
LABORATORIO CITTÀ DI FERRARA
Via Bologna 166/a - 44122 Ferrara (FE)
Tel. 0532.209893 - info@lcf.it
P.iva/C.F. 01963340386
Consulenti impianti
Eurolant Ingegneri Associati
Via Bolognese 72, 44121 Ferrara (FE) - Tel. 0532.210313

Progettisti strutturali
Marco Peroni Ingegneria
Via Sant'Antonio, 1
46100 Faenza (RA)
P.I. 02043760392
tel. 0546.21433
peroni@marcoperoni.it

TITOLO ELABORATO:
Piante dei controsoffitti - piano primo e secondo

Codice elaborato:	Revisione:	Data:	Scala:	Nome file di archiviazione:
AR29	00	08/2024	1:100	LCF 2401

PROFESSIONISTA RESPONSABILE:
Arch. Daniele Spoletini

PRODOTTO DIGITALMENTE
Firma e data del Professionista

Rev.	Descrizione	Redatto:	Controllato:	Approvato:	Data:
00	EMISSIONE				
01					
02					
03					