


Piano Primo
Scala 1:100

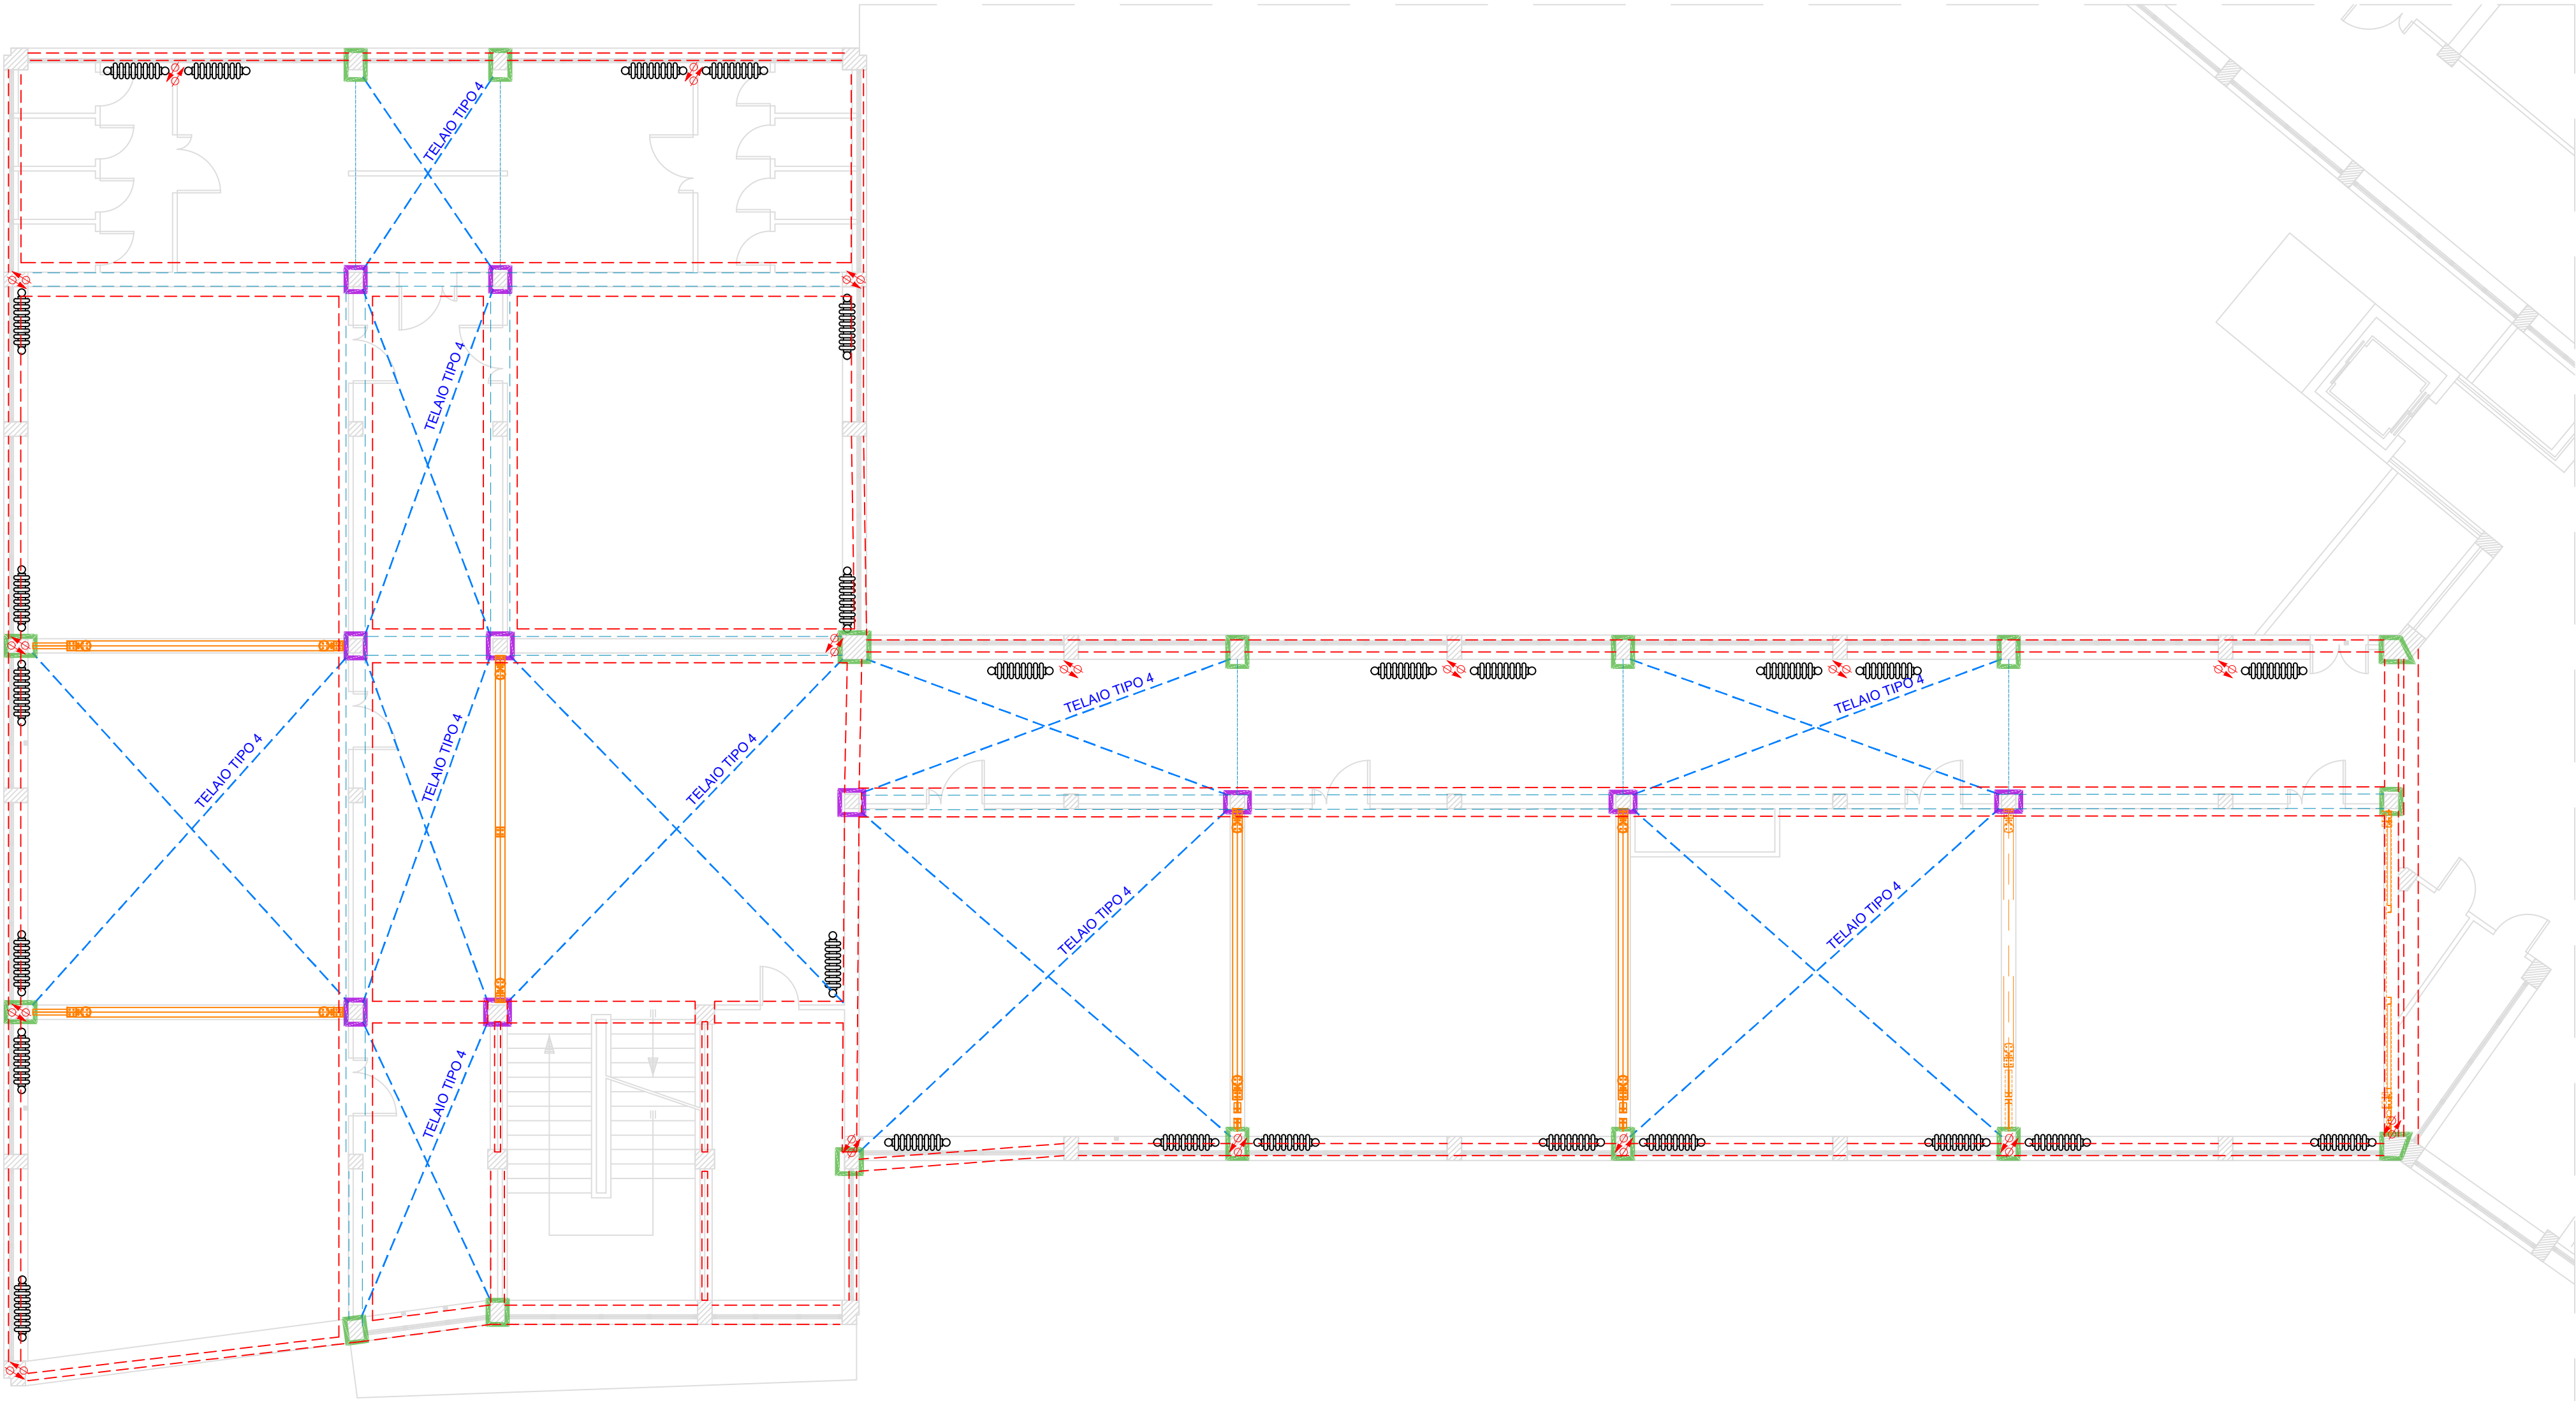

LEGENDA INTERVENTI

INTERVENTO A:
Allargamento delle travi di fondazione esistenti
fino ad una larghezza di 150 cm

INTERVENTO B:
Realizzazione di nuovi elementi resistenti alle
azioni sismiche in acciaio S275 (Telai in profili
HEB, UPN e tubolari, travi, controventi)

INTERVENTO C.1:
Rinforzo dei pilastri tramite confinamento degli
elementi con piattini metallici saldati/buldonati

INTERVENTO C.2:
Rinforzo dei pilastri tramite installazione di piattini
metallici fissati con resine epossidiche

AREA INTERDETTA dal passaggio del canale
degli impianti non oggetto di intervento

LEGENDA	
RF.	DESCRIZIONE
	MONTANTI DI DISTRIBUZIONE IMPIANTO TERMIDRAULICO DI RISCALDAMENTO ESISTENTI
	CORPO SCALDANTE IN GHISA ESISTENTE

Finanziato
dall'Unione europea
NextGenerationEU

Provincia di Ravenna

Settore Edilizia Scolastica e Patrimonio

Servizio Programmazione e Progettazione

LAVORI DI ADEGUAMENTO SISMICO DELL'ISTITUTO "A. ORIANI" DI VIA A. MANZONI, 6 - FAENZA (RA) – 1° STRALCIO – FINANZIATO CON FONDI NEXT GENERATION EU PNRR – MISSIONE 4 – COMPONENTE 1 – INVESTIMENTO 3.3 PIANO DI MESSA IN SICUREZZA E RIQUALIFICAZIONE DELL'EDILIZIA SCOLASTICA. CUP J21B2000105001 - CUI L00356680397202100026

VARIANTE MIGLIORATIVA

Presidente: Michele de Pascale	Consigliere delegato Pubblica Istruzione - Edilizia Scolastica - Patrimonio: Maria Luisa Martinez
Dirigente responsabile del Settore: Ing. Marco Conti	Responsabile del Servizio: Arch. Giovanna Garzanti

RESPONSABILE UNICO DEL PROCEDIMENTO: Ing. Paolo Nobile

Via Argirocastro, 15 - 46122 RA
Tel. 0544 453853
Fax 0544 450337
arcolavori@arcolavori.com

Progettisti architettomici
LOFE
LABORATORIO
CITA' DI FERRARA
Via Bologna 106a - 44122 Ferrara (FE)
Tel. 0532 290903 - info@lofe.it
P.iva/C.F. 01663340386
Consulenti impianti
Europlant Ingegneri Associati
Via Borgo dei Leoni 72, 44121 Ferrara (FE) - Tel. 0532 210313

Progettisti strutturali
Marco Peroni Ingegneria
via Sant'Antonio, 1
46118 Faenza (RA)
p.iva C.F. 02043760392
tel. 0546 314213
peroni@marcoperoni.it

TITOLO ELABORATO:
Impianto meccanico - Interferenze piano primo

Codice elaborato:	Revisione:	Data:	Scala:	Nome file di archiviazione:
M03	00	08/2024	1:100	LCF 2401

PROFESSIONISTA RESPONSABILE: Ing. Giovanni Bertoli	FRMATO DIGITALMENTE Firma e data del Professionista
---	--

Rev.	Descrizione	Redatto:	Controllato:	Approvato:	Data:
01	EMISSIONE				
02					
03					