


Piano Secondo
Scala 1:100

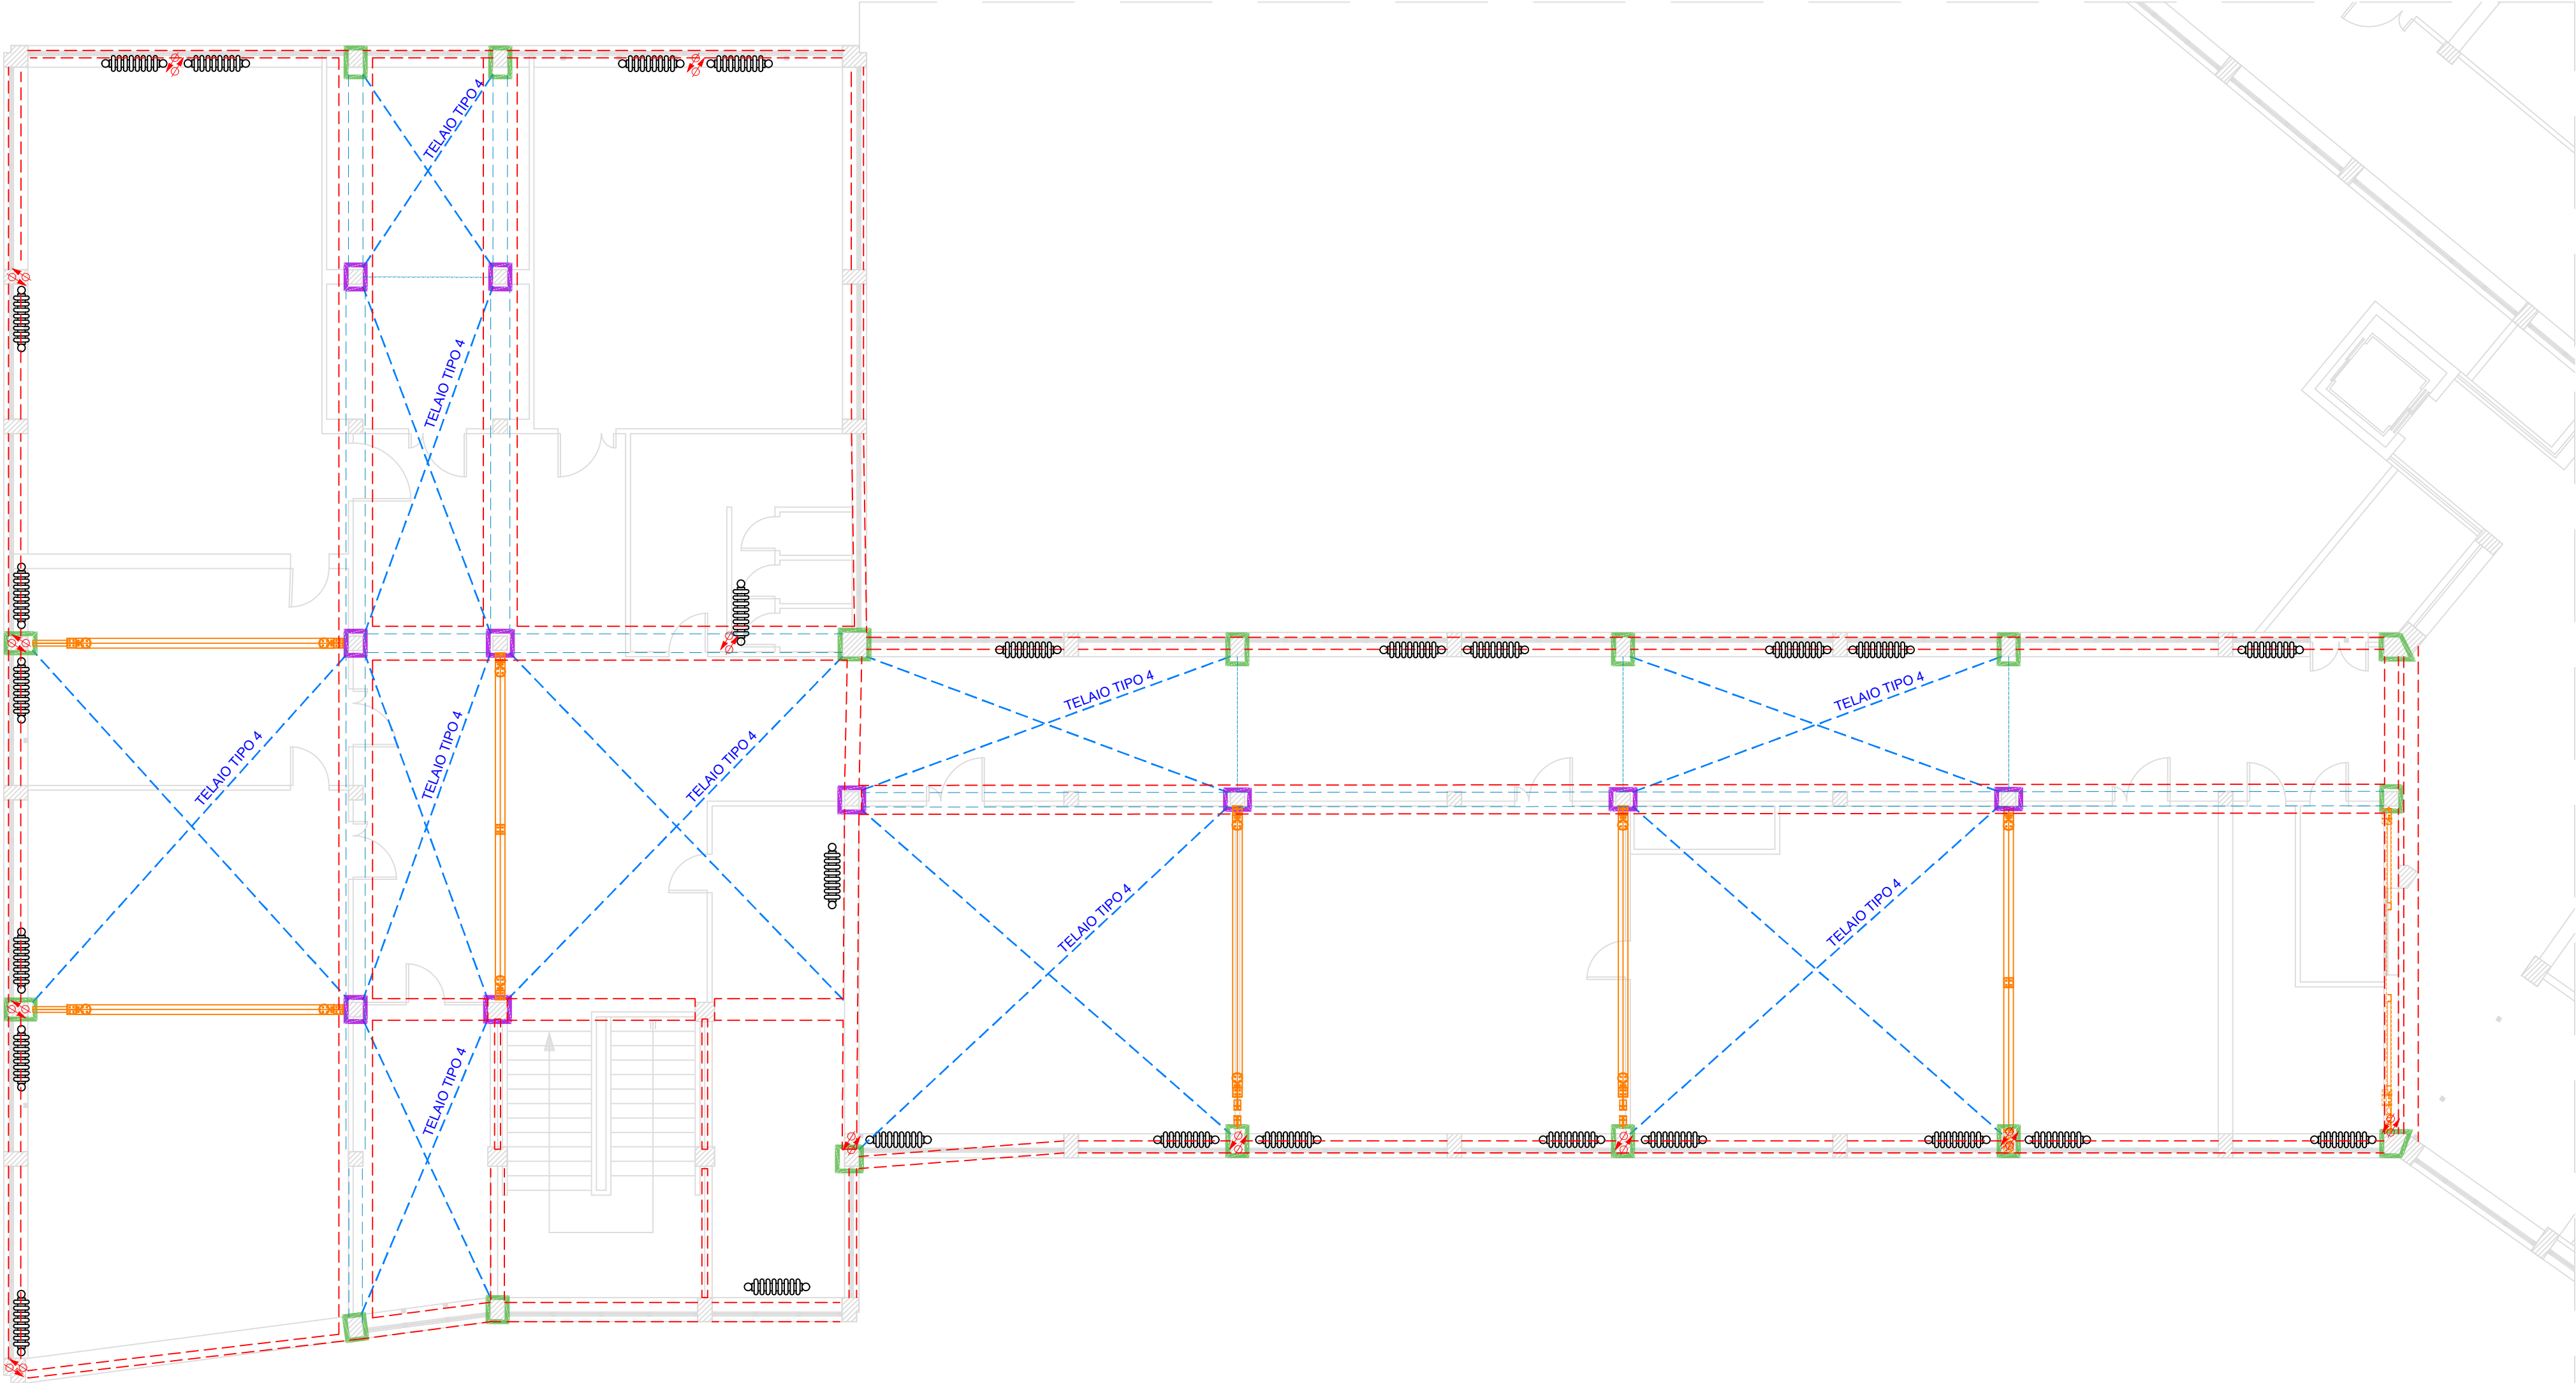

LEGENDA INTERVENTI

- INTERVENTO A:**
Allargamento delle travi di fondazione esistenti fino ad una larghezza di 150 cm
- INTERVENTO B:**
Realizzazione di nuovi elementi resistenti alle azioni sismiche in acciaio S275 (Telai in profili HEB, UPN e tubolari, travi, controventi)
- INTERVENTO C.1:**
Rinforzo dei pilastri tramite confinamento degli elementi con piattini metallici saldati/buldonati
- INTERVENTO C.2:**
Rinforzo dei pilastri tramite installazione di piattini metallici fissati con resine epossidiche
- AREA INTERDETTA** dal passaggio del canale degli impianti non oggetto di intervento

LEGENDA	
RF.	DESCRIZIONE
	MONTANTI DI DISTRIBUZIONE IMPIANTO TERMIDRAULICO DI RISCALDAMENTO ESISTENTI
	CORPO SCALDANTE IN GHISA ESISTENTE



Finanziato
dall'Unione europea
NextGenerationEU



Provincia di Ravenna

Settore Edilizia Scolastica e Patrimonio

Servizio Programmazione e Progettazione

LAVORI DI ADEGUAMENTO SISMICO DELL'ISTITUTO "A.ORIANI" DI VIA A. MANZONI, 6 - FAENZA (RA) – 1° STRALCIO – FINANZIATO CON FONDI NEXT GENERATION EU PNRR – MISSIONE 4 – COMPONENTE 1 – INVESTIMENTO 3.3 PIANO DI MESSA IN SICUREZZA E RIQUALIFICAZIONE DELL'EDILIZIA SCOLASTICA. CUP J21B2000105001 - CUI L00356680397202100026

VARIANTE MIGLIORATIVA

Presidente: Michele de Pascale	Consigliere delegato Pubblica Istruzione - Edilizia Scolastica - Patrimonio: Maria Luisa Martinez
Dirigente responsabile del Settore: Ing. Marco Conti	Responsabile del Servizio: Arch. Giovanna Garzanti

RESPONSABILE UNICO DEL PROCEDIMENTO: Ing. Paolo Nobile



Via Argirocastro, 15 - 46122 RA
Tel. 0544 453853
Fax 0544 450337
arcolavori@arcolavori.com



LABORATORIO
CITA' DI FERRARA
Via Bologna 106/a - 44122 Ferrara (FE)
Tel. 0532 290055 - info@lcf.it
P.iva/C.F. 01603340366
Consulenti impianti
Europlant Ingegneri Associati
Via Borgo dei Leoni 72, 44121 Ferrara (FE) - Tel. 0532 210313



via Sant'Antonio, 1
46121 Faenza (RA)
p.iva C.F. 02043760392
tel. 0546/21423
peroni@marcoperoni.it

TITOLO ELABORATO:
Impianto meccanico - Interferenze piano secondo

Codice elaborato:	Revisione:	Data:	Scala:	Nome file di archiviazione:
M04	00	08/2024	1:100	LCF 2401

PROFESSIONISTA RESPONSABILE:
Ing. Giovanni Bertoli

FIRMA DIGITALE
Firma e data del Professionista

Rev.	Descrizione	Redatto:	Controllato:	Approvato:	Data:
00	EMISSIONE				
01					
02					
03					