


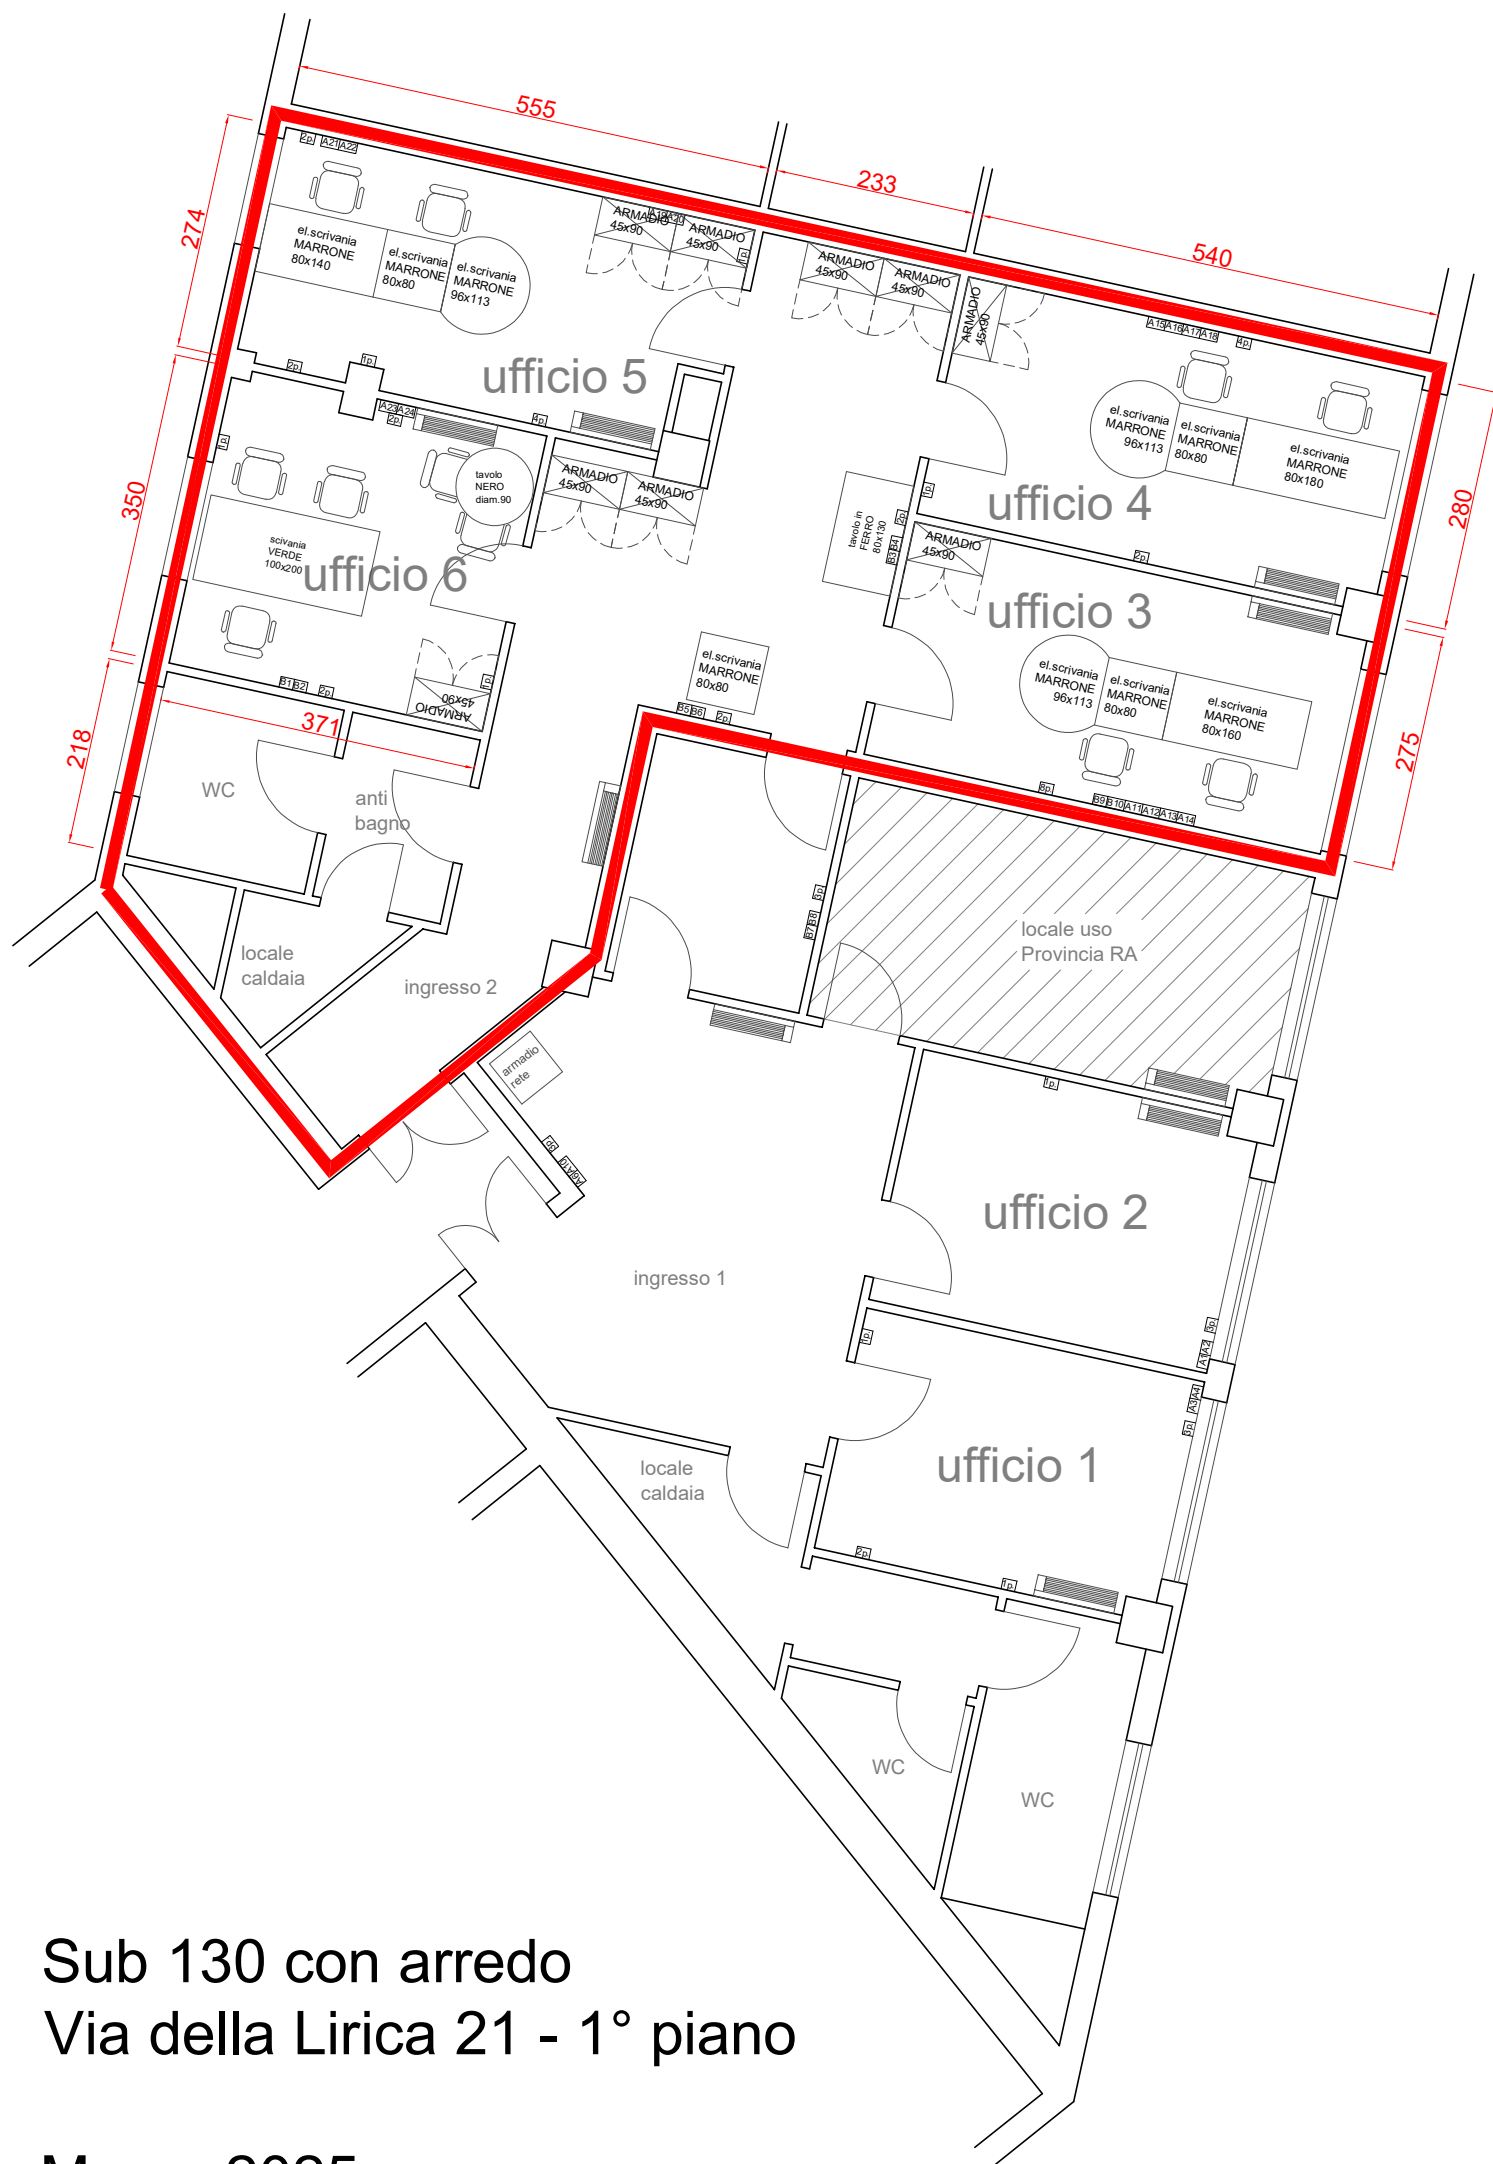

Sub 130 con arredo
Via della Lirica 21 - 1° piano

Marzo 2025