





FORNITURA DI ATTREZZATURE SPORTIVE PER LE PALESTRE
DEGLI ISTITUTI SCOLASTICI DELLA PROVINCIA DI RAVENNA.
ANNO 2025


ISTITUTO PROFESSIONALE STATALE "OLIVETTI - CALLEGARI"
VIA UMAGO, 18 - RAVENNA

PROGETTO


Presidente: Valentina Palli		Consigliere delegato Pubblica Istruzione Edilizia Scolastica - Patrimonio: Luca Cortesi			
Dirigente Responsabile del Settore: Ing. Marco Conti		Responsabile del Servizio.: Ing. Marco Conti			
RESPONSABILE UNICO DEL PROCEDIMENTO:		Ing. Marco Conti		firmato digitalmente	
PROGETTISTA COORDINATORE:		Geom. Antonio Mancini		firmato digitalmente	
PROGETTISTI:		Geom. Antonio Mancini, Geom. Sara Vergallo		firmato	
COLLABORATORE ALLA PROGETTAZIONE		firmato			
ELABORAZIONE GRAFICA		Geom. Sara Vergallo			
0	EMISSIONE	S.V.	A.M.	M.C.	30/05/2025
Rev.	Descrizione	Redatto:	Controllato:	Approvato:	Data:
TITOLO ELABORATO:					
PLANIMETRIE					

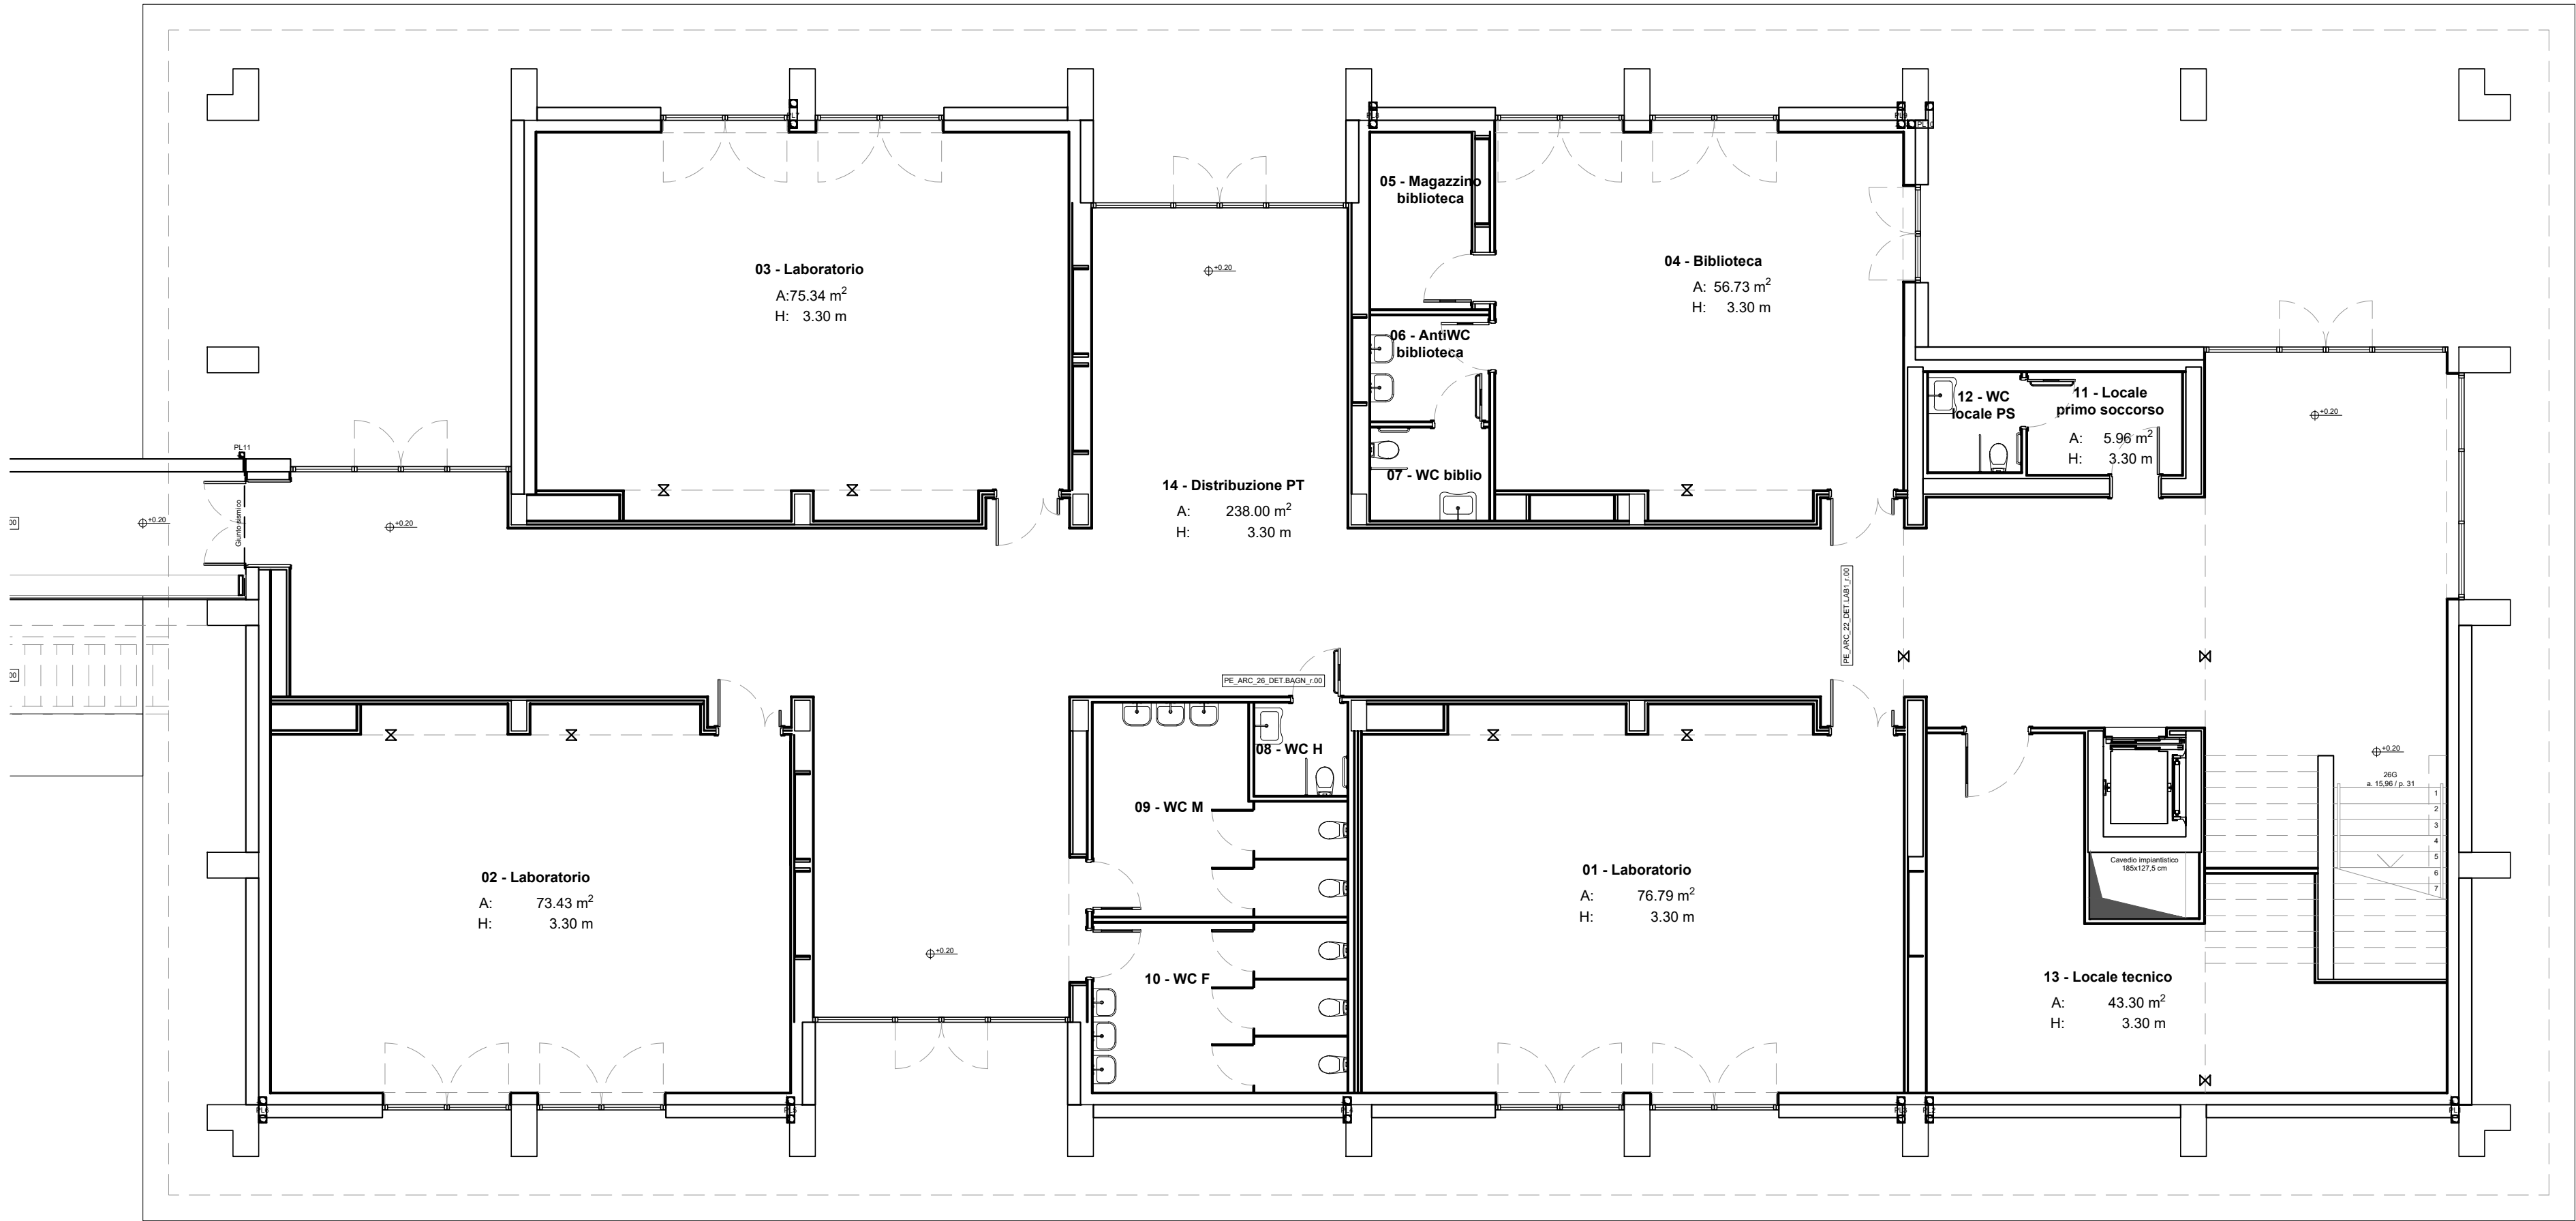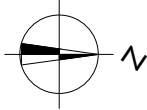

PIANTA PIANO TERRA

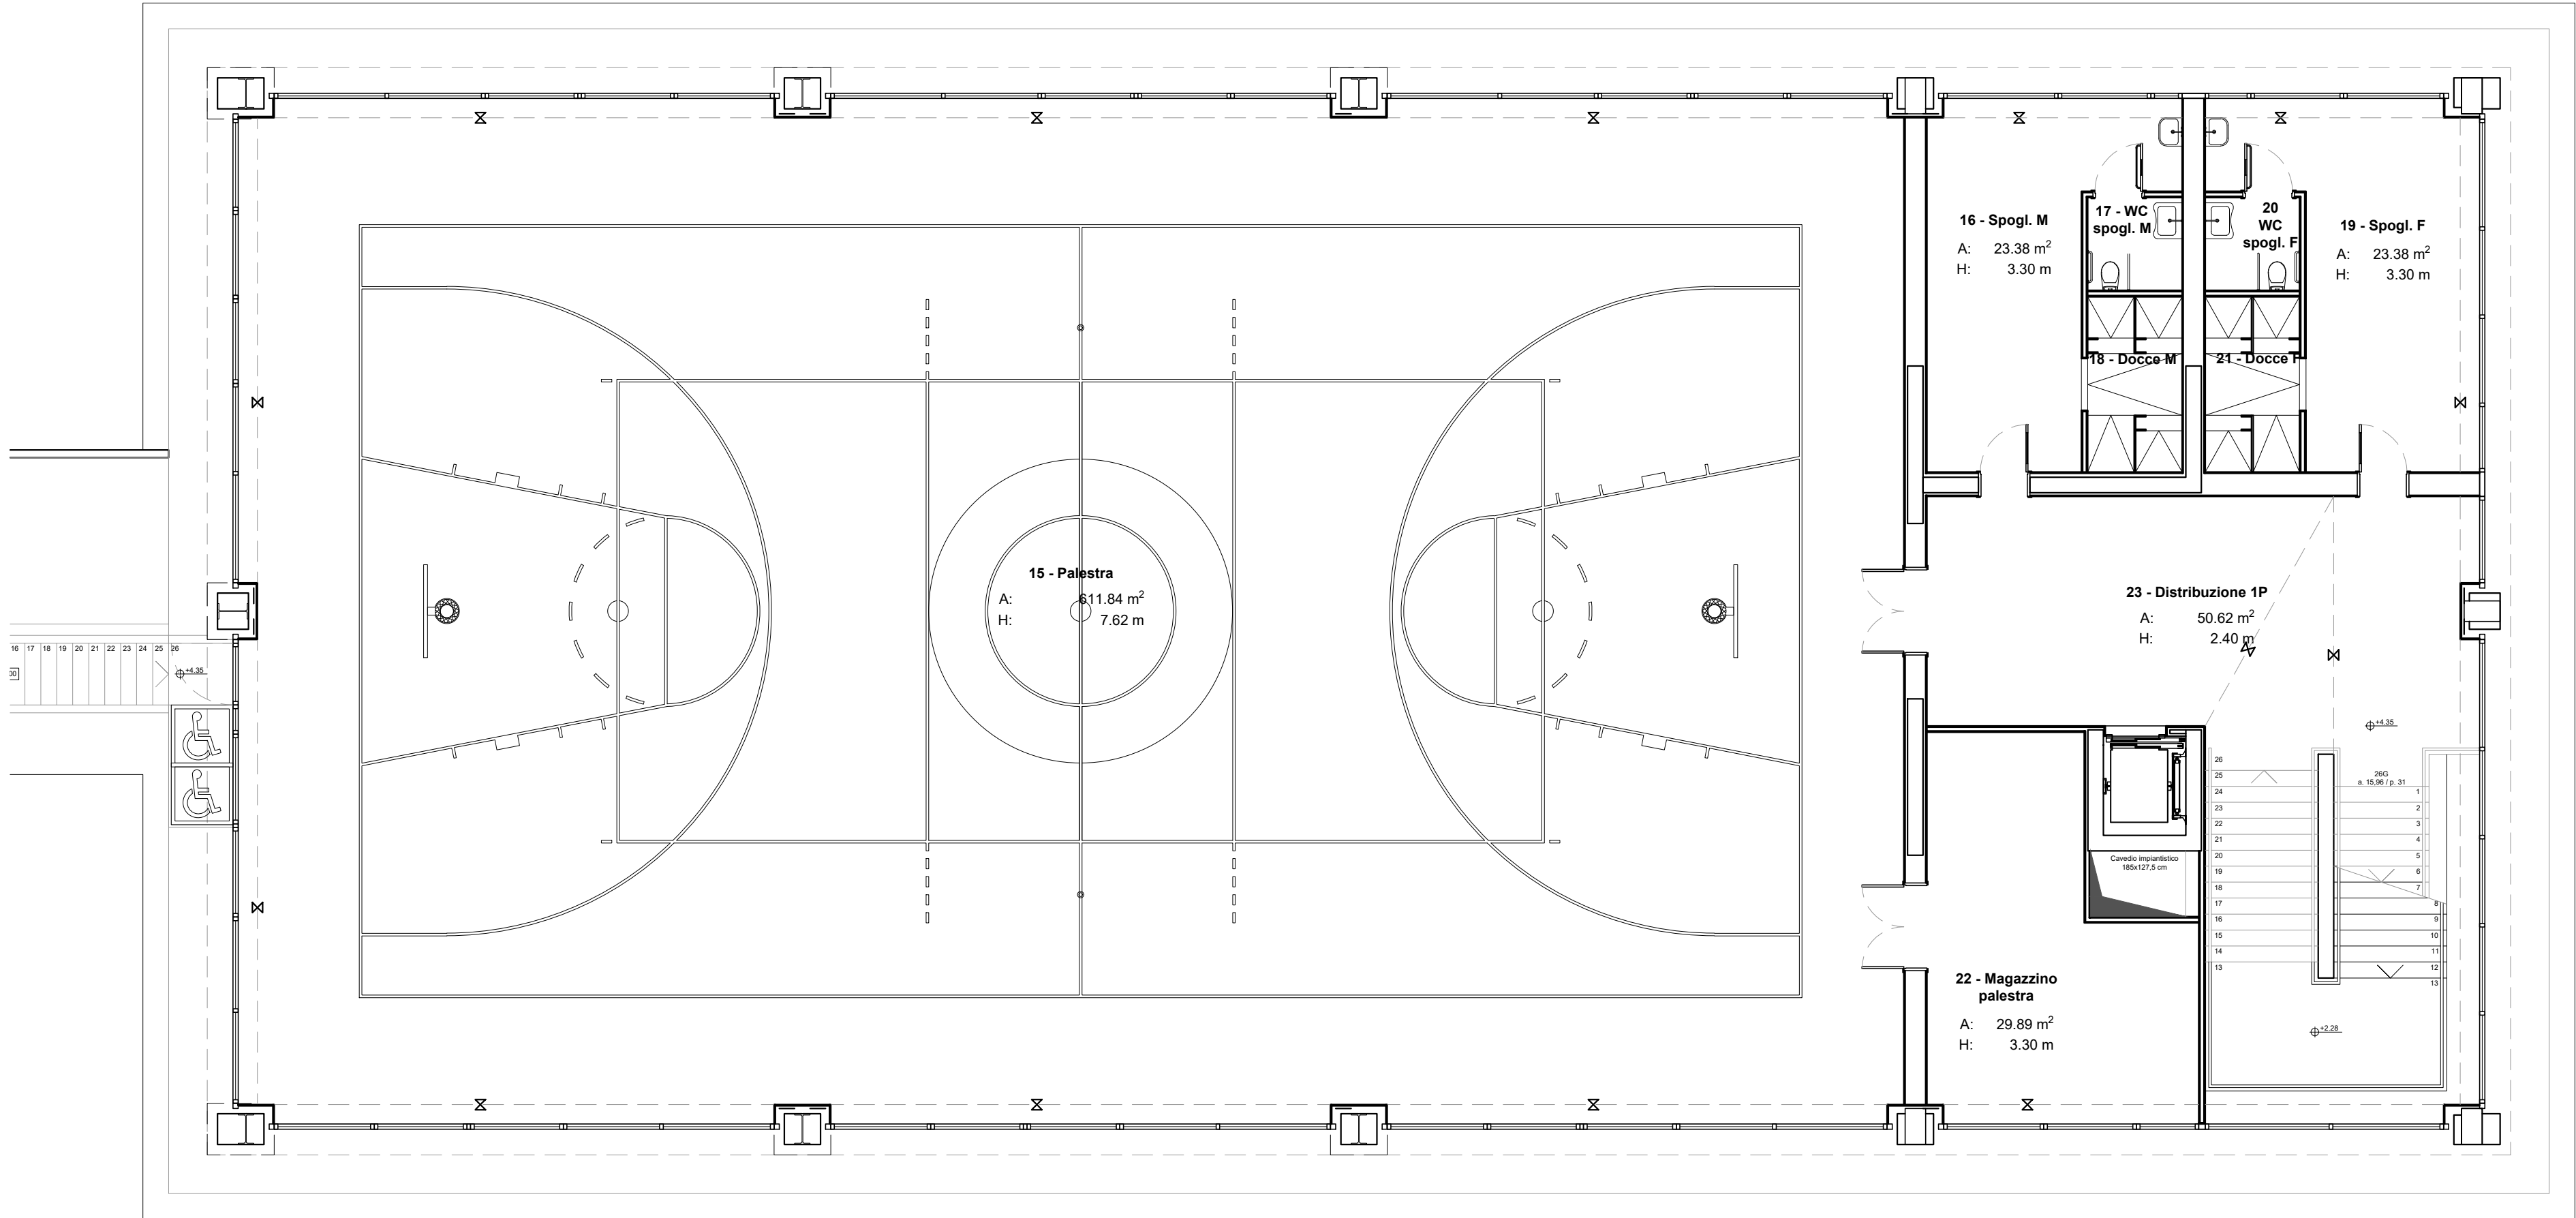

PIANTA PIANO PRIMO

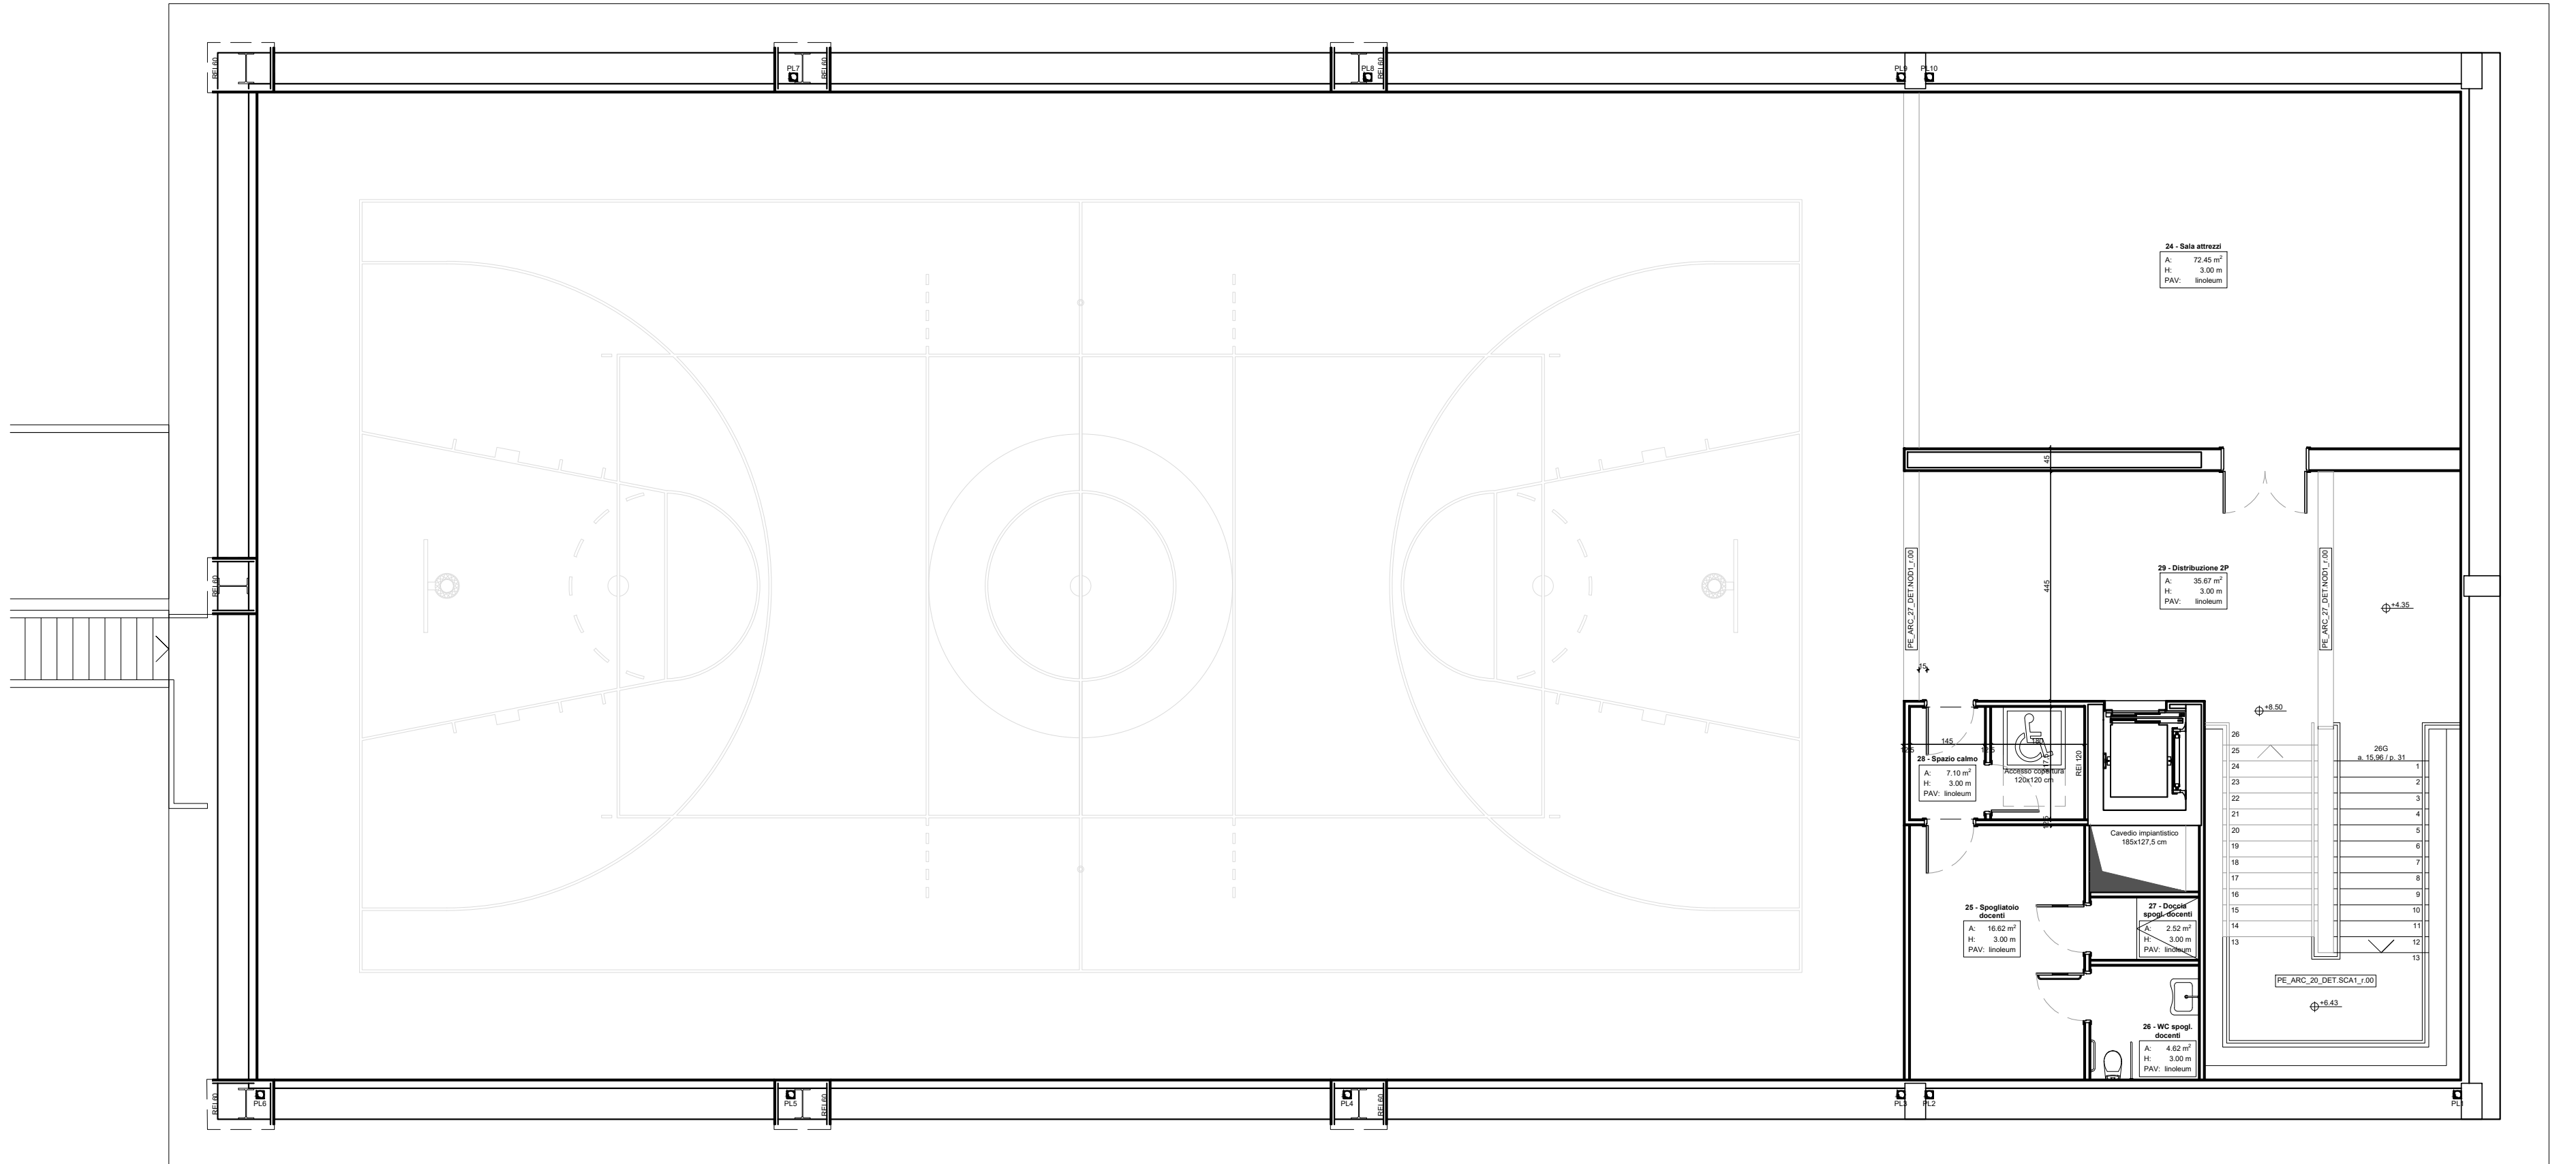

PIANTA PIANO SECONDO