



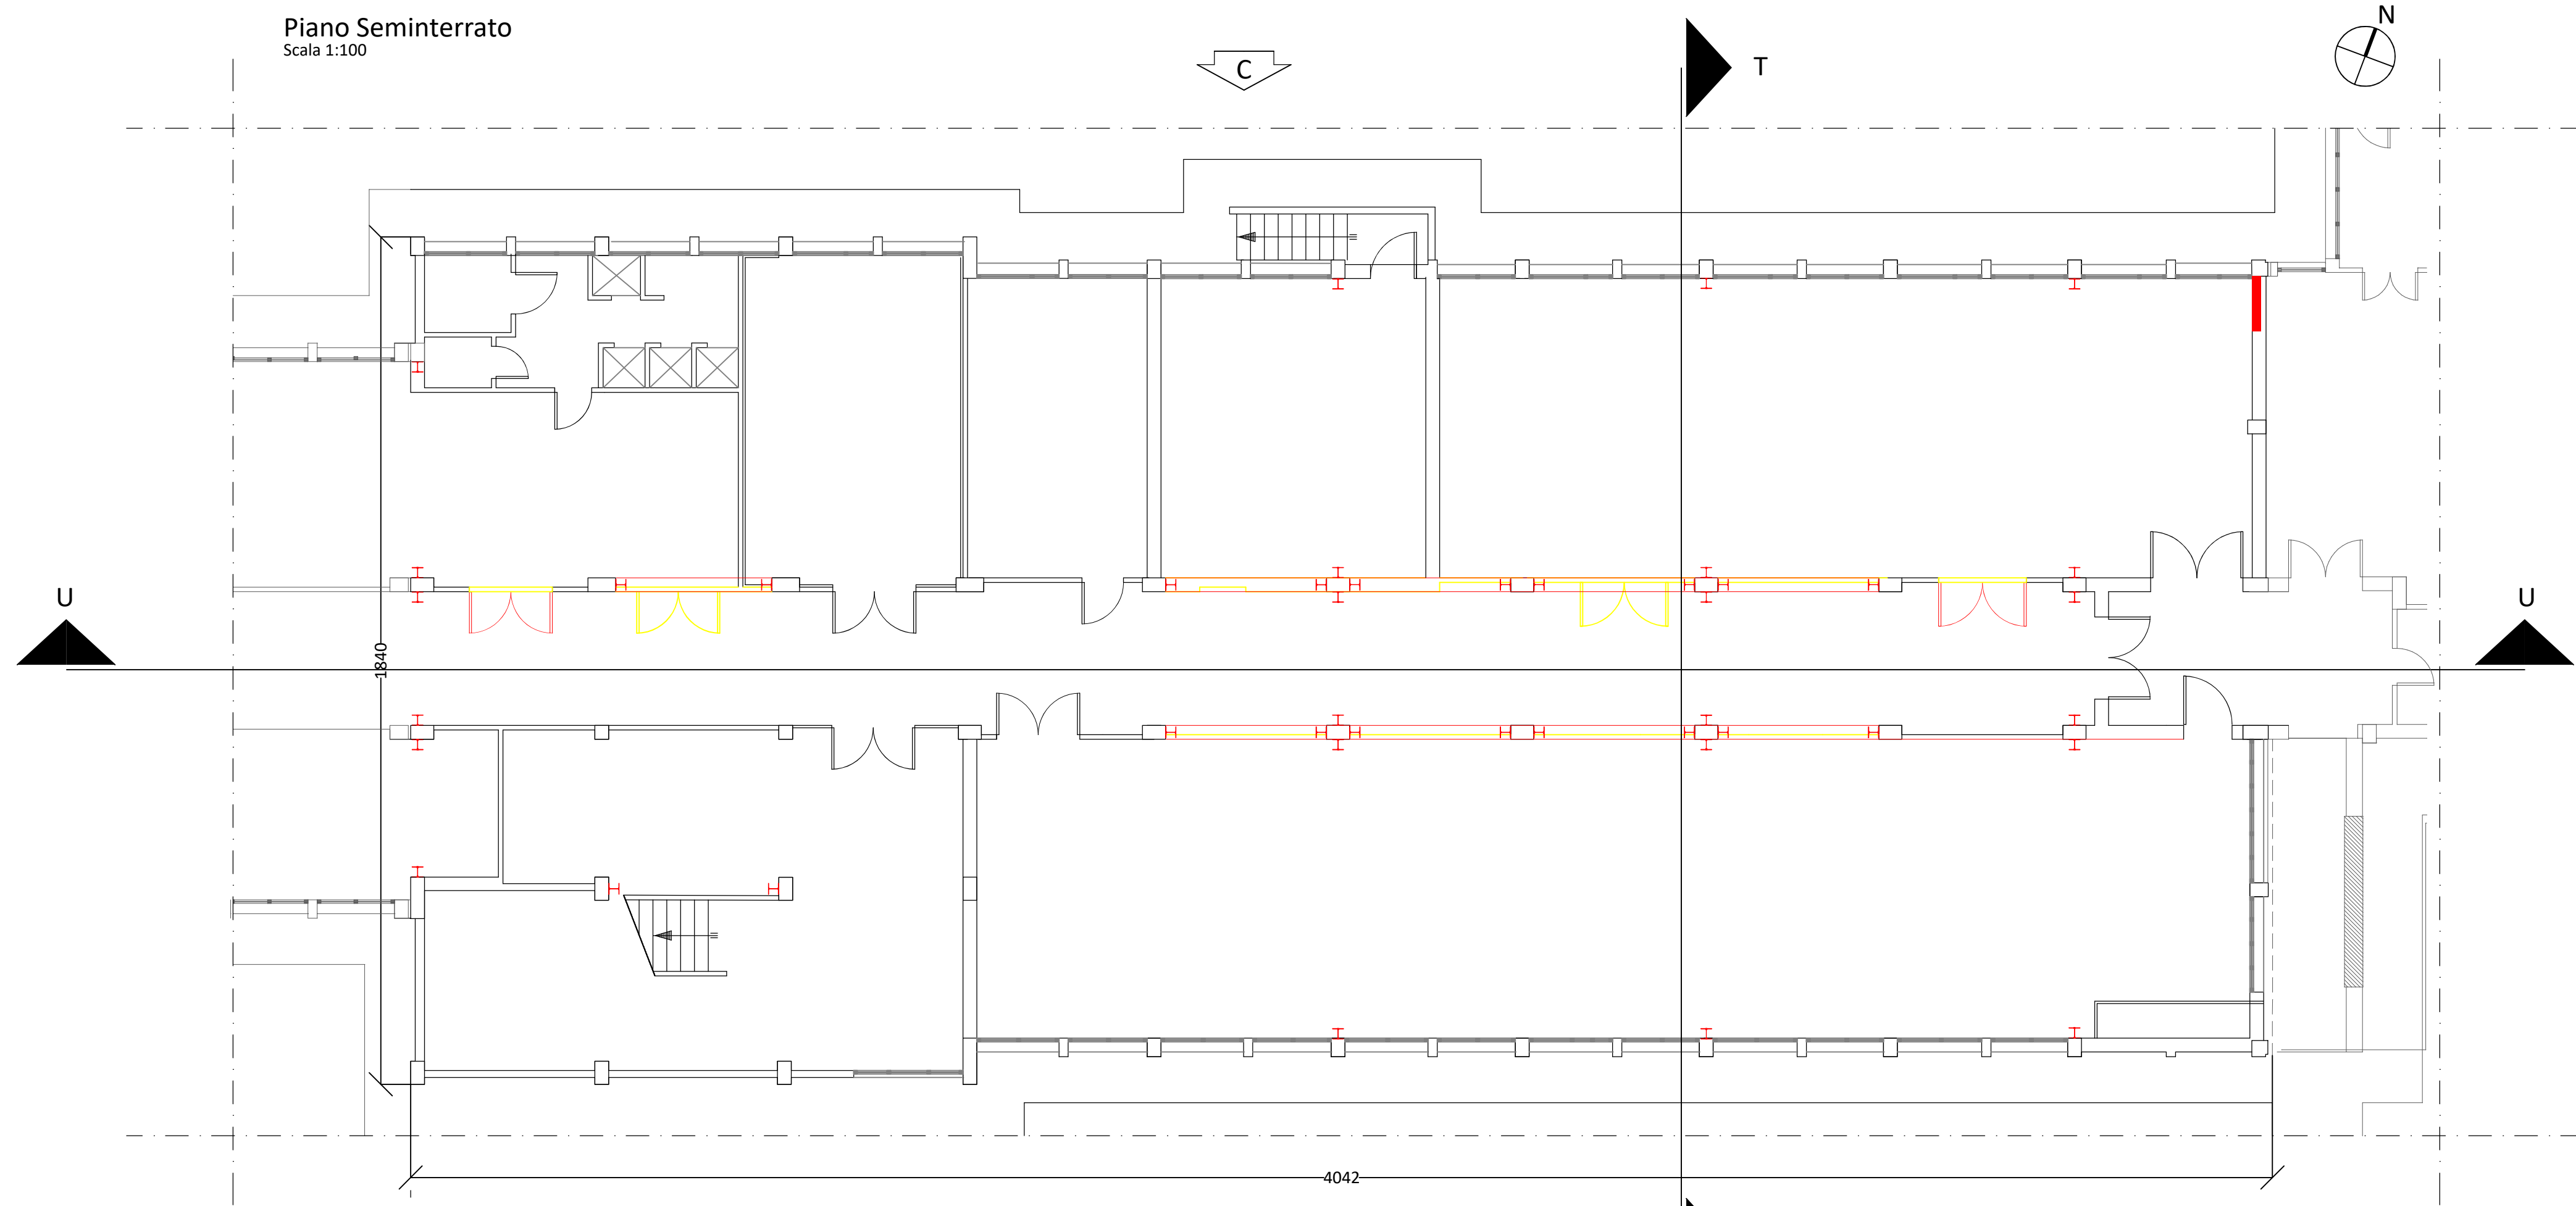

LEGENDA

- Construzione
— Demolizione

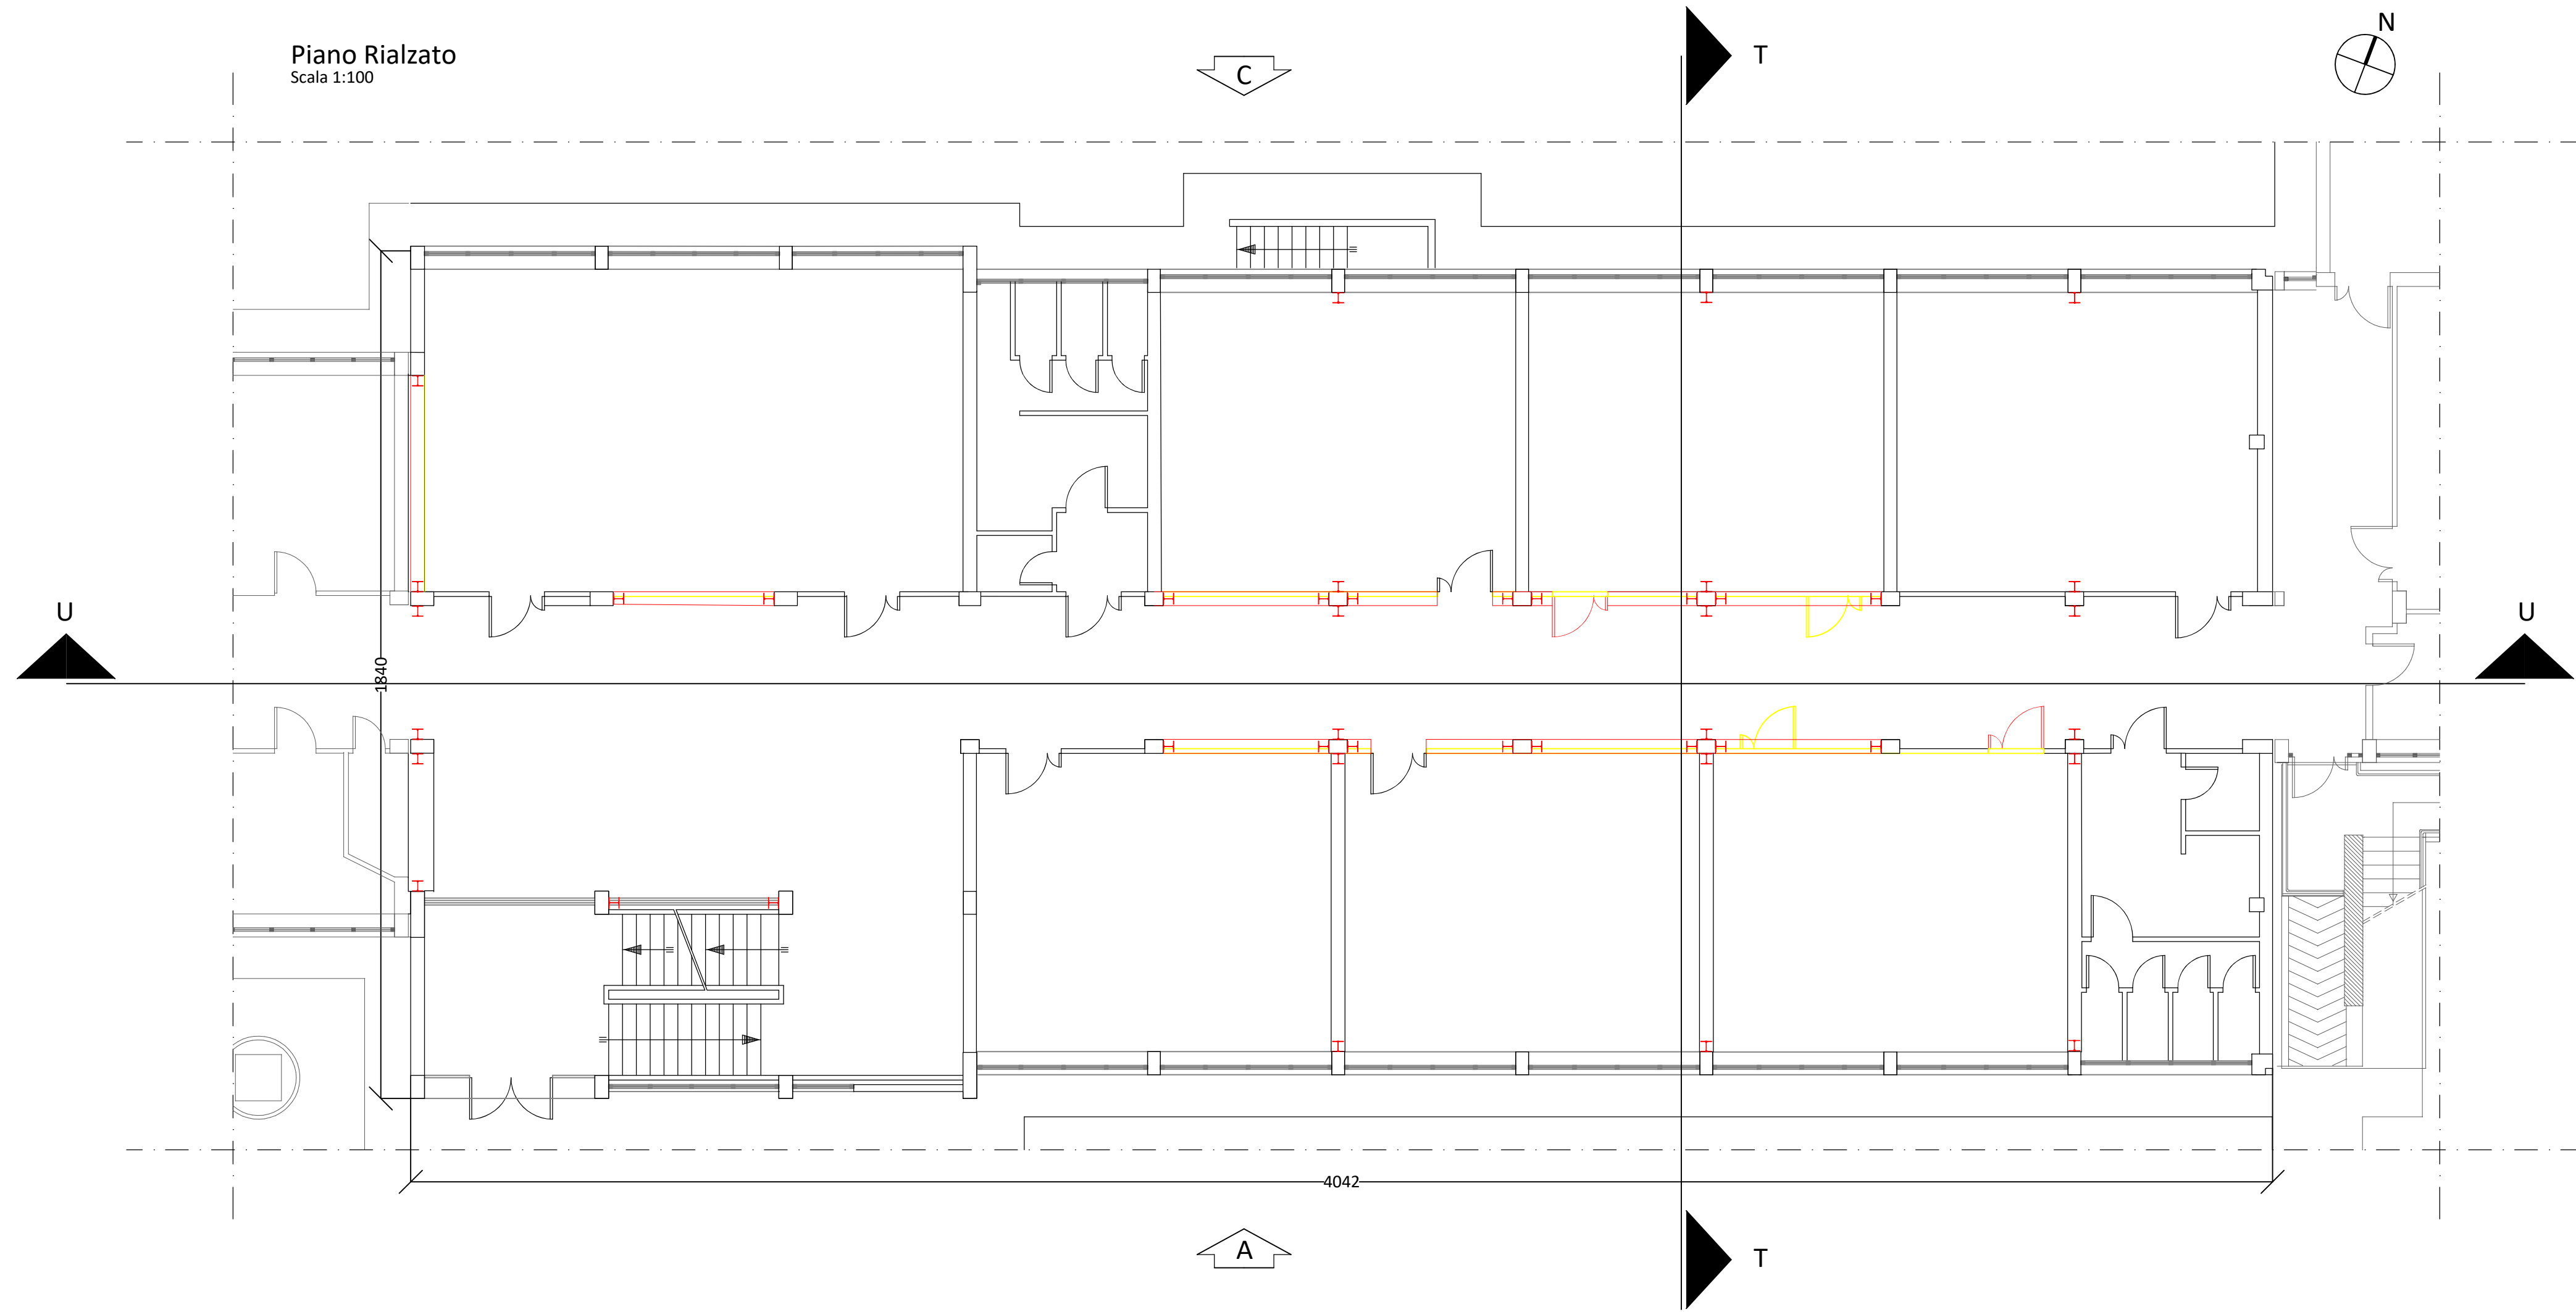

Provincia di Ravenna

Settore Edilizia Scolastica e Patrimonio

Servizio Programmazione e Progettazione

LAVORI DI ADEGUAMENTO SISMICO DELL'ISTITUTO "A. ORIANI"
DI VIA A. MANZONI, 6 - FAENZA (RA) – 2° STRALCIO

PROGETTO DI FATTIBILITA' TECNICO ECONOMICA

Presidente: Pali Valentina
Consigliere delegato Pubblica Istruzione - Edilizia Scolastica - Patrimonio: Maria Luisa Martinez

Dirigente responsabile del Settore: Ing. Marco Conti

RESPONSABILE UNICO DEL PROGETTO: Ing. Marco Conti

Professionisti esterni:

COORDINATORE DELLA PROGETTAZIONE: Ing. Valentina Amadei per IDS

PROGETTISTA OPERE STRUTTURALI: Ing. Valentina Amadei per IDS

COORDINATORE E PROGETTISTA DELLA SICUREZZA IN
FASE DI PROGETTAZIONE: Ing. Simone Monotti per IDS



INGEGNERIA DELLE STRUTTURE
analisi - progettazione - consulenza

Sede legale e operativa:
Via P. Tosi n°318 47822 Santarcangelo di Romagna (RN)
+39 0541 391120 - info@ingegneriadellestrutture.it
www.ingegneriadellestrutture.it

TITOLO ELABORATO: PROGETTO - PIANTA PIANO SEMINTERRATO COMPARATIVO,
PIANTA PIANO RIALZATO COMPARATIVO

Codice elaborato:	Revisione:	Data:	Scala:	Nome file di archiviazione:
PFTE_A_P_TAV 03	00	10/06/2025	1:100	PFTE_A_P_TAV 03

PROFESSIONISTA RESPONSABILE:
Ing. Valentina Amadei

FIRMATO DIGITALMENTE

Firma e data del Professionista

Rev.	Descrizione	Redatto:	Controllato:	Approvato:	Data:
00					
01					
02					
03					